


# NOVACASA fase II, Soc. Coop. 21 VIVIENDAS

PARCELA C-21.1a, ARCOSUR.

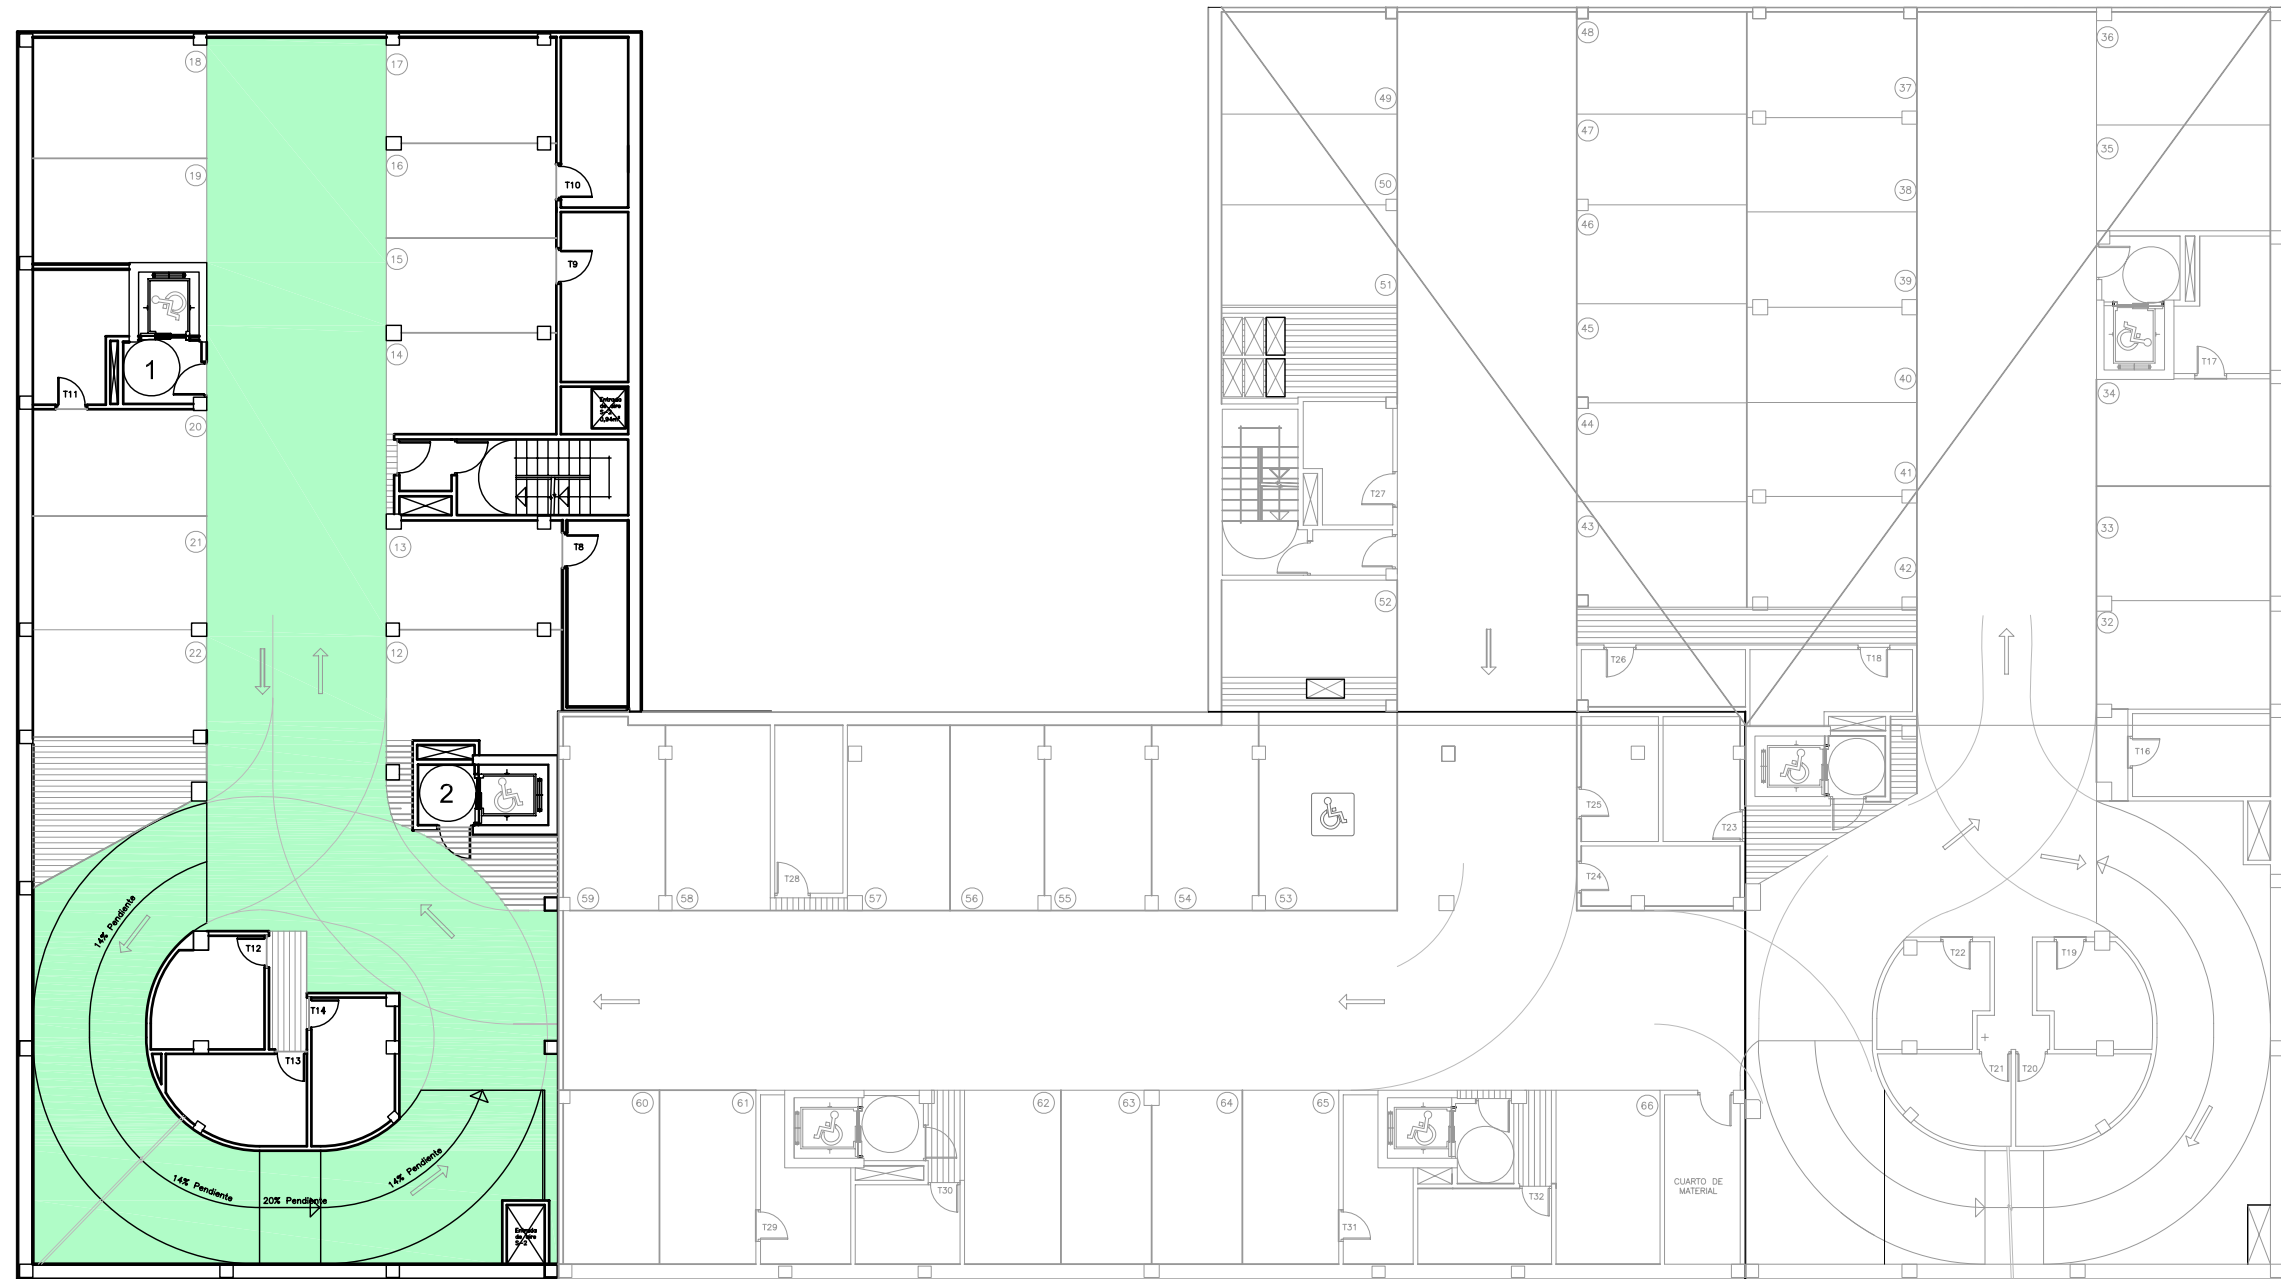

## Pl. Sótano -1

Escala 1:200

NOTA:  
EL MOBILIARIO QUE APARECE EN ESTE PLANO NO SE ENTREGA  
CON LA VIVIENDA.  
SU REPRESENTACION INTENTA QUE EL COMPRADOR TENGA UNA IDEA  
APROXIMADA DE LAS POSIBILIDADES DE APROVECHAMIENTO DE  
LA VIVIENDA

**PLANO ORIENTATIVO  
SUSCEPTIBLE DE MODIFICACIÓN**