
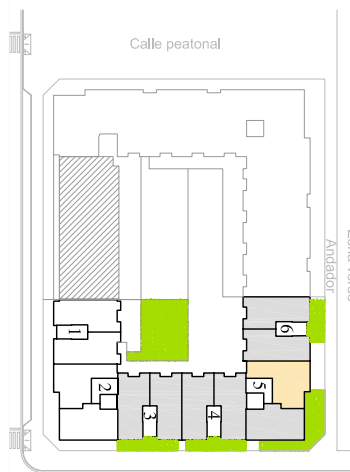


El Balcón de Almotilla I. 50 VIVIENDAS

PARCELA C-21.1a, ARCOSUR.

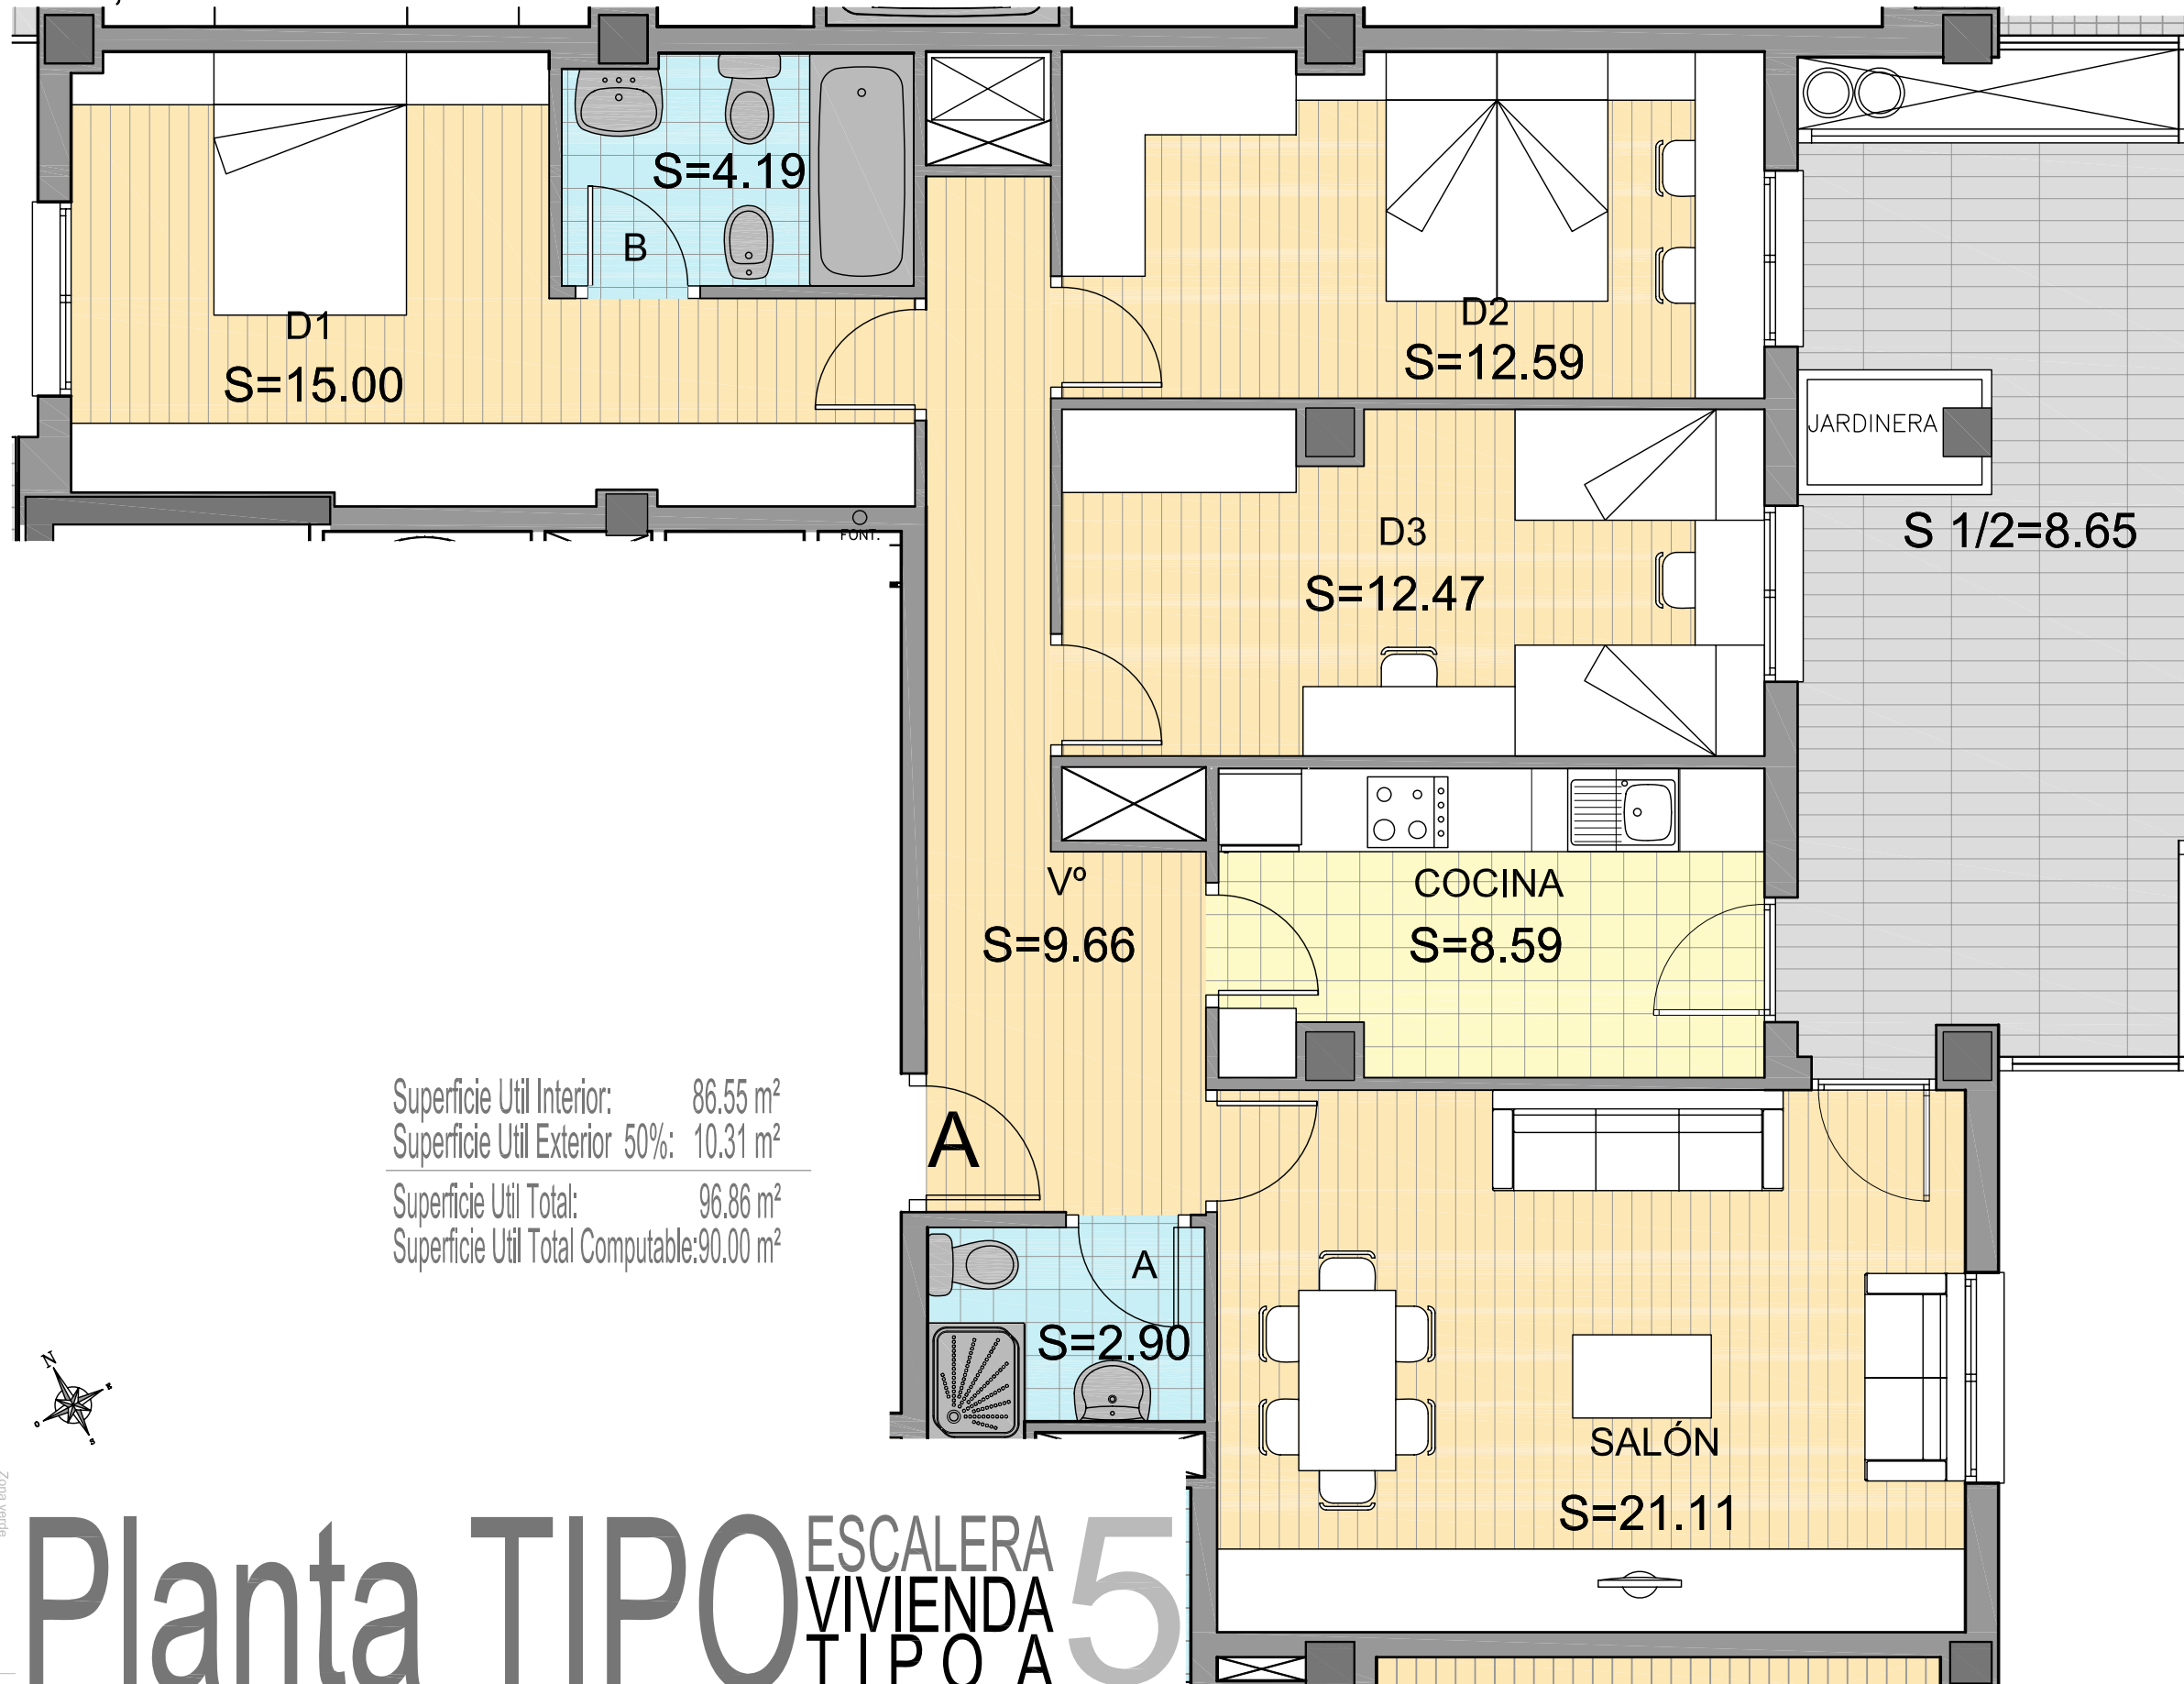

Planta TIPO ESCALERA VIVIENDA TIPO A 5