
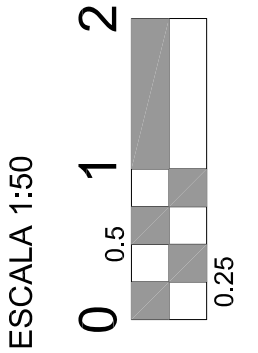


# NOVACASA Soc. Coop. 50 VIVIENDAS

PARCELA C-21.1a, ARCOSUR.


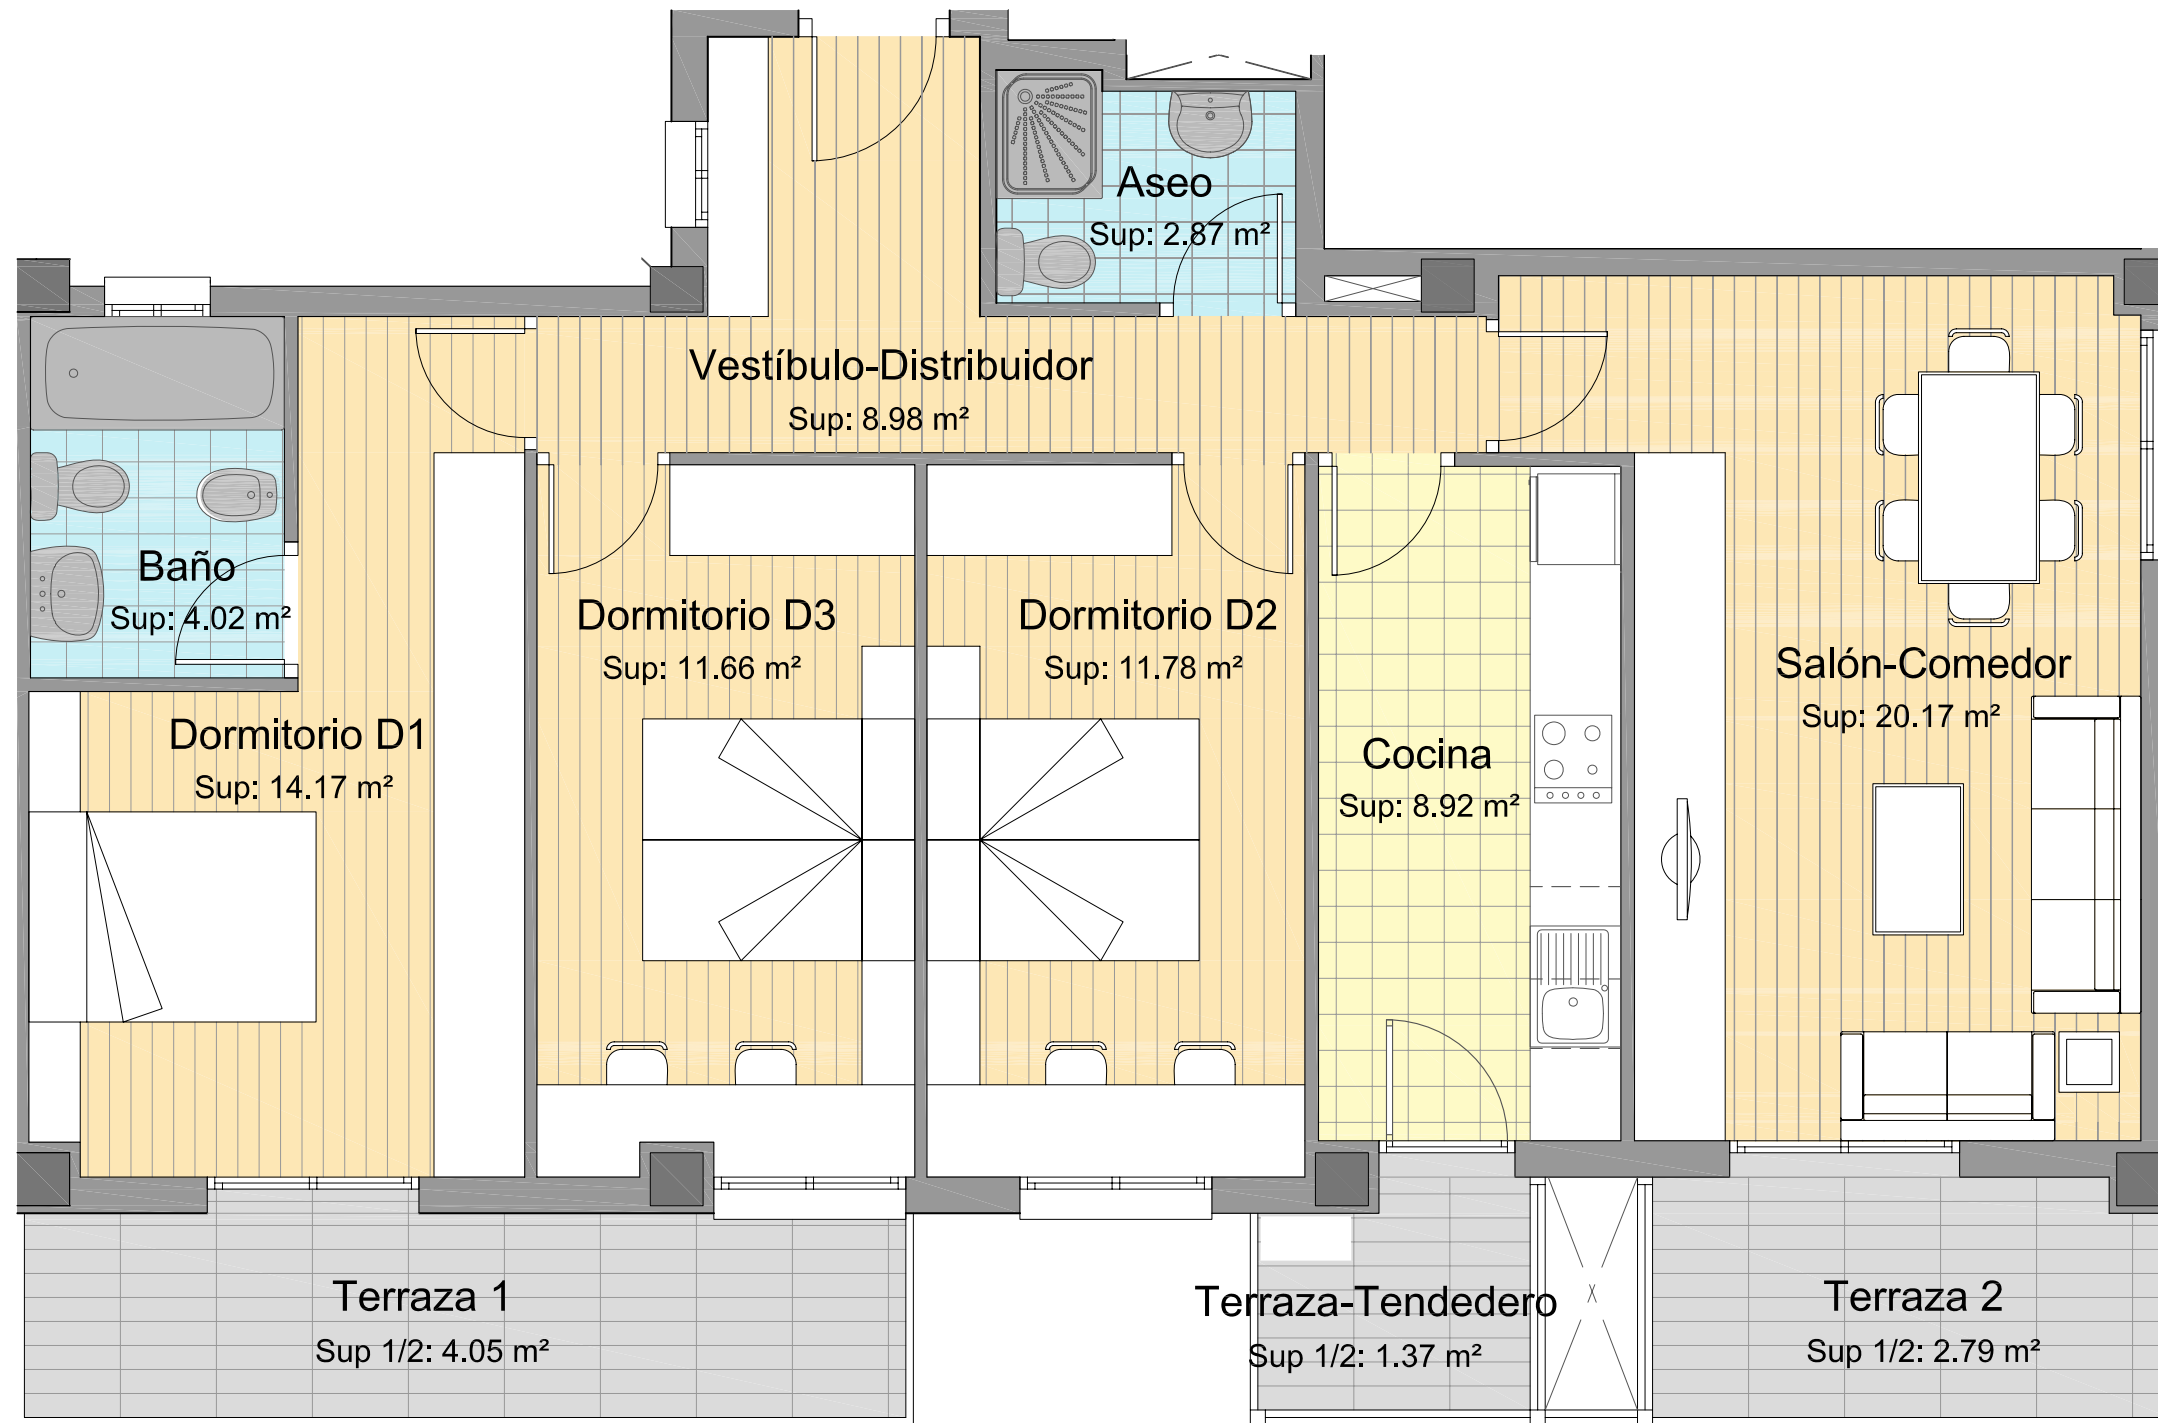


NOTA:  
EL MOBILIARIO QUE APARECE EN ESTE PLANO NO SE ENTREGA  
CON LA VIVIENDA, EXCEPTO LOS ELEMENTOS SOMBRADOS.  
SU REPRESENTACIÓN INTENTA QUE EL COMPRADOR TENGA UNA IDEA  
APROXIMADA DE LAS POSIBILIDADES DE APROVECHAMIENTO DE  
LA VIVIENDA

PLANO ORIENTATIVO  
SUSCEPTIBLE DE MODIFICACIÓN

90.00 m<sup>2</sup>

SUP.UTIL APROX.

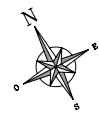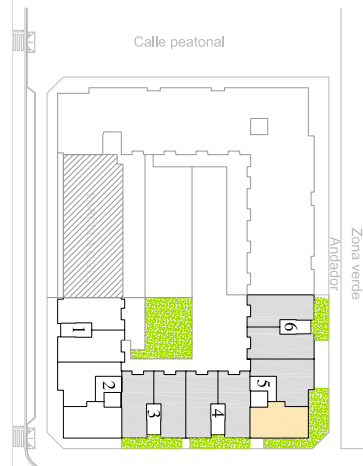

Superficie Util Interior: 82.63 m<sup>2</sup>  
 Superficie Util Exterior 50%: 8.24 m<sup>2</sup>  
 Superficie Util Total: 90.87 m<sup>2</sup>  
 Superficie Util Total Computable: 90.00 m<sup>2</sup>

## Planta TIPO

ESCALERA VIVIENDA TIPO B 5

