
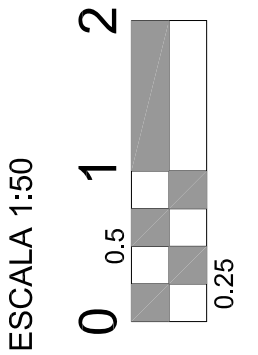


NOVACASA Soc. Coop. 50 VIVIENDAS


PARCELA C-21.1a, ARCOSUR.

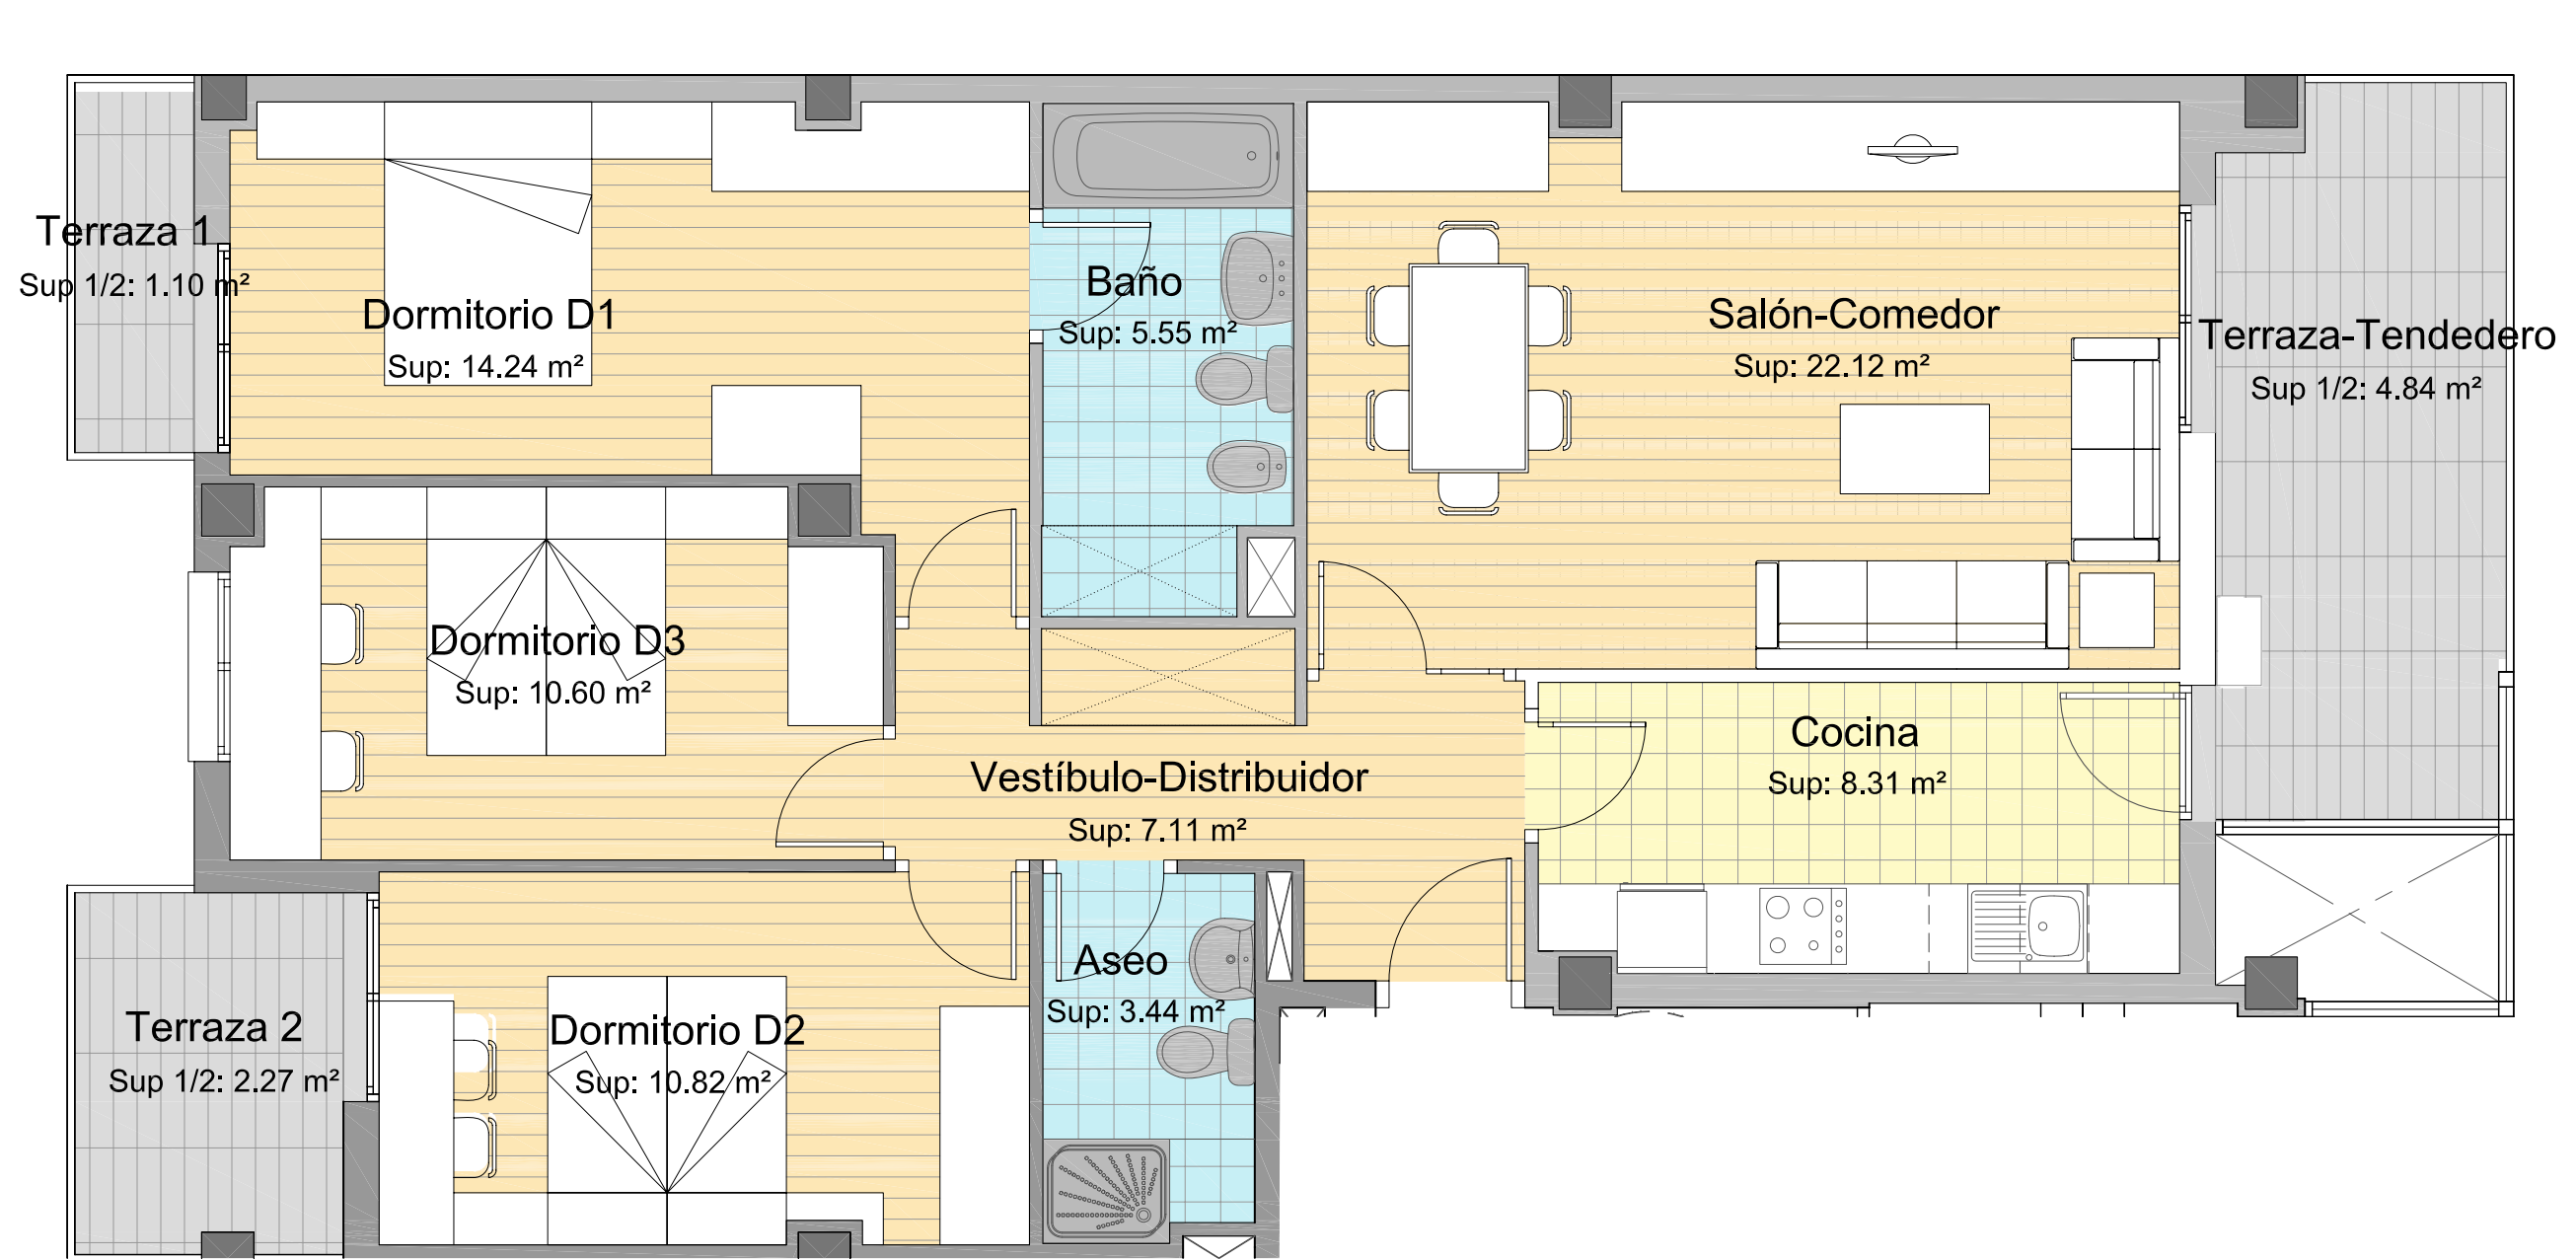

NOTA:
EL MOBILIARIO QUE APARECE EN ESTE PLANO NO SE ENTREGA
CON LA VIVIENDA, EXCEPTO LOS ELEMENTOS SOMBRADOS.
SU REPRESENTACIÓN INTENTA QUE EL COMPRADOR TENGA UNA IDEA
APROXIMADA DE LAS POSIBILIDADES DE APROVECHAMIENTO DE
LA VIVIENDA.

PLANO ORIENTATIVO
SUSCEPTIBLE DE MODIFICACIÓN

90.00 m²
SUP.UTIL APROX.

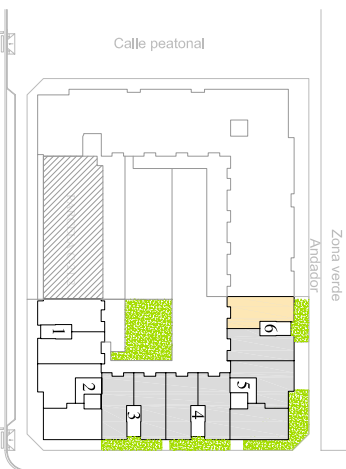

Superficie Util Interior: 82.30 m²
 Superficie Util Exterior 50%: 8.21 m²
 Superficie Util Total: 90.51 m²
 Superficie Util Total Computable: 90.00 m²

Planta Tipo

ESCALERA
VIVIENDA
TIPO A

6



ANEXO I