
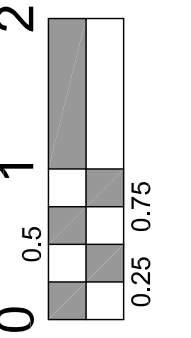


NOVACASA fase II, Soc. Coop. 21 VIVIENDAS


PARCELA C-21.4, ARCOSUR.

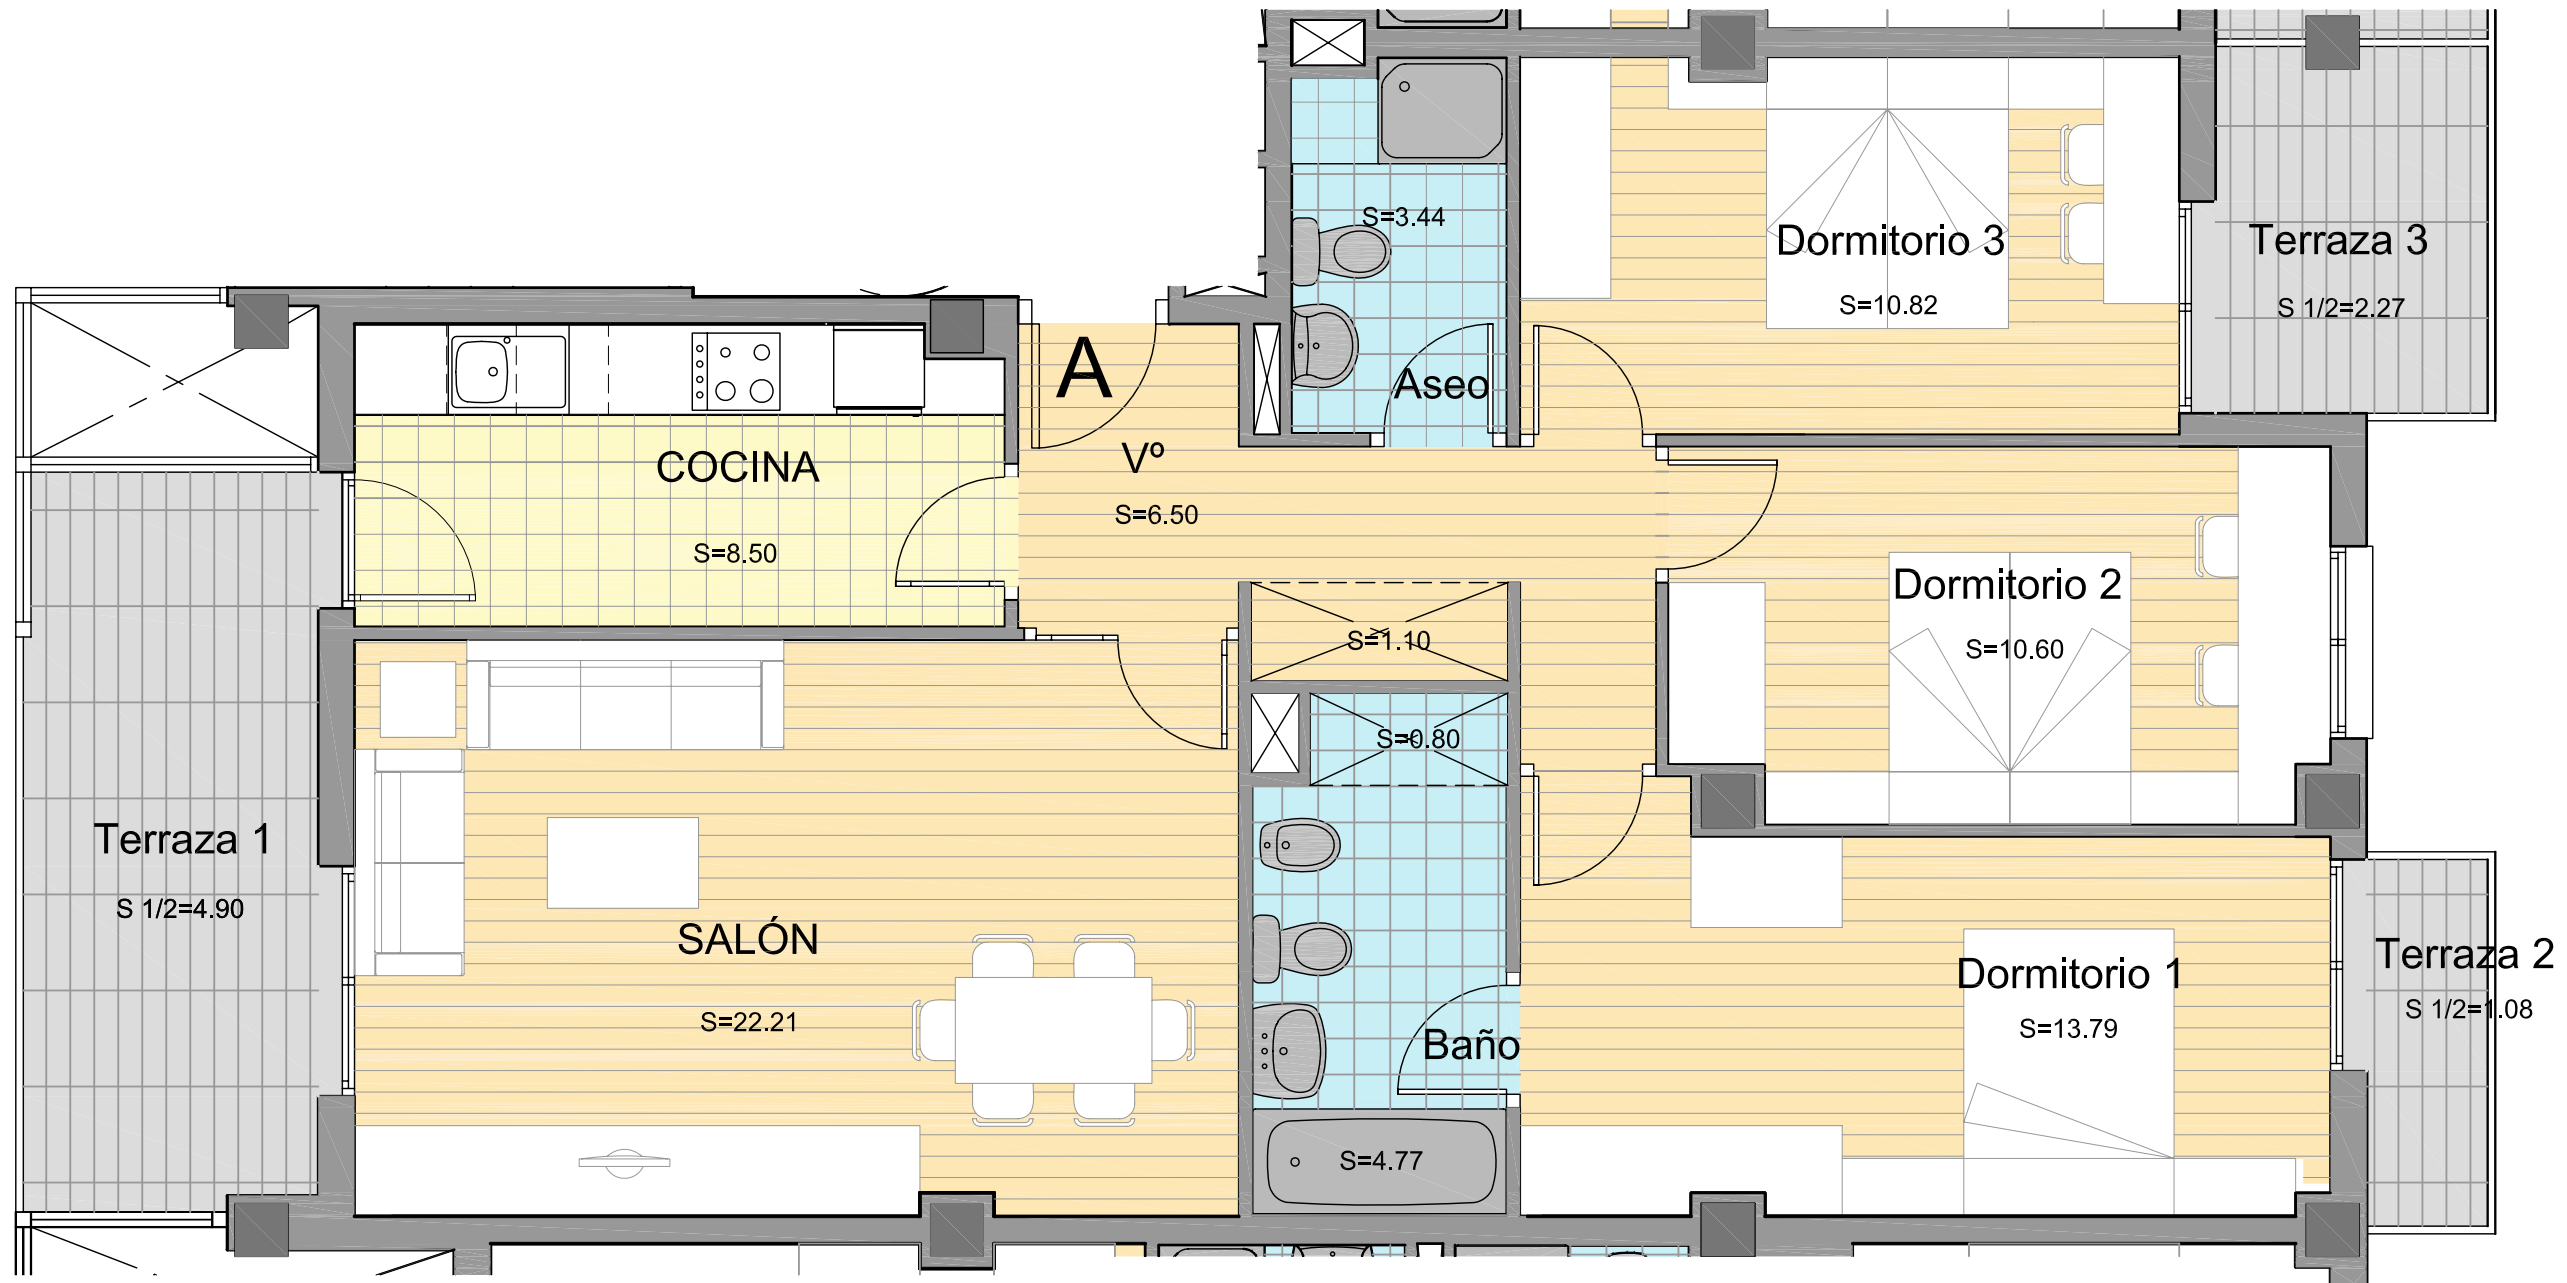

NOTA:
 EL MOBILIARIO QUE APARECE EN ESTE PLANO NO SE ENTREGA
 CON LA VIVIENDA, EXCEPTO LOS ELEMENTOS SOMBRADOS.
 SU REPRESENTACION INTENTA QUE EL COMPRADOR TENGA UNA IDEA
 APROXIMADA DE LAS POSIBILIDADES DE APROVECHAMIENTO DE
 LA VIVIENDA.

PLANO ORIENTATIVO
 SUSCEPTIBLE DE MODIFICACION

90.78 m²

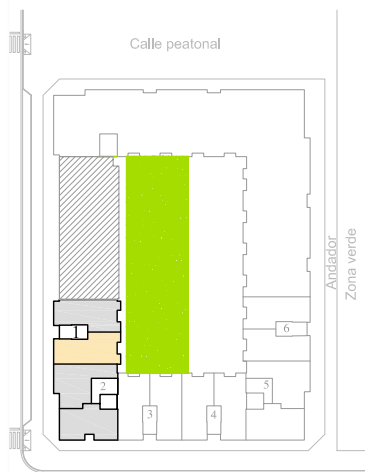

Superficie Util Interior:	82.53 m ²
Superficie Util Exterior 50%:	8.25 m ²
Superficie Util Total:	90.78 m²
Superficie Util Total Computable:	90.00 m ²

Planta tipo

ESCALERA
 VIVIENDA
 TIPO A **1**

