
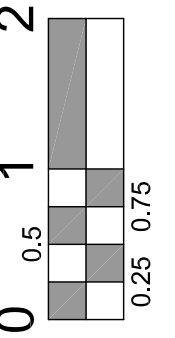




NOVACASA fase II, Soc. Coop. 21 VIVIENDAS

PARCELA C-21.4, ARCOSUR.

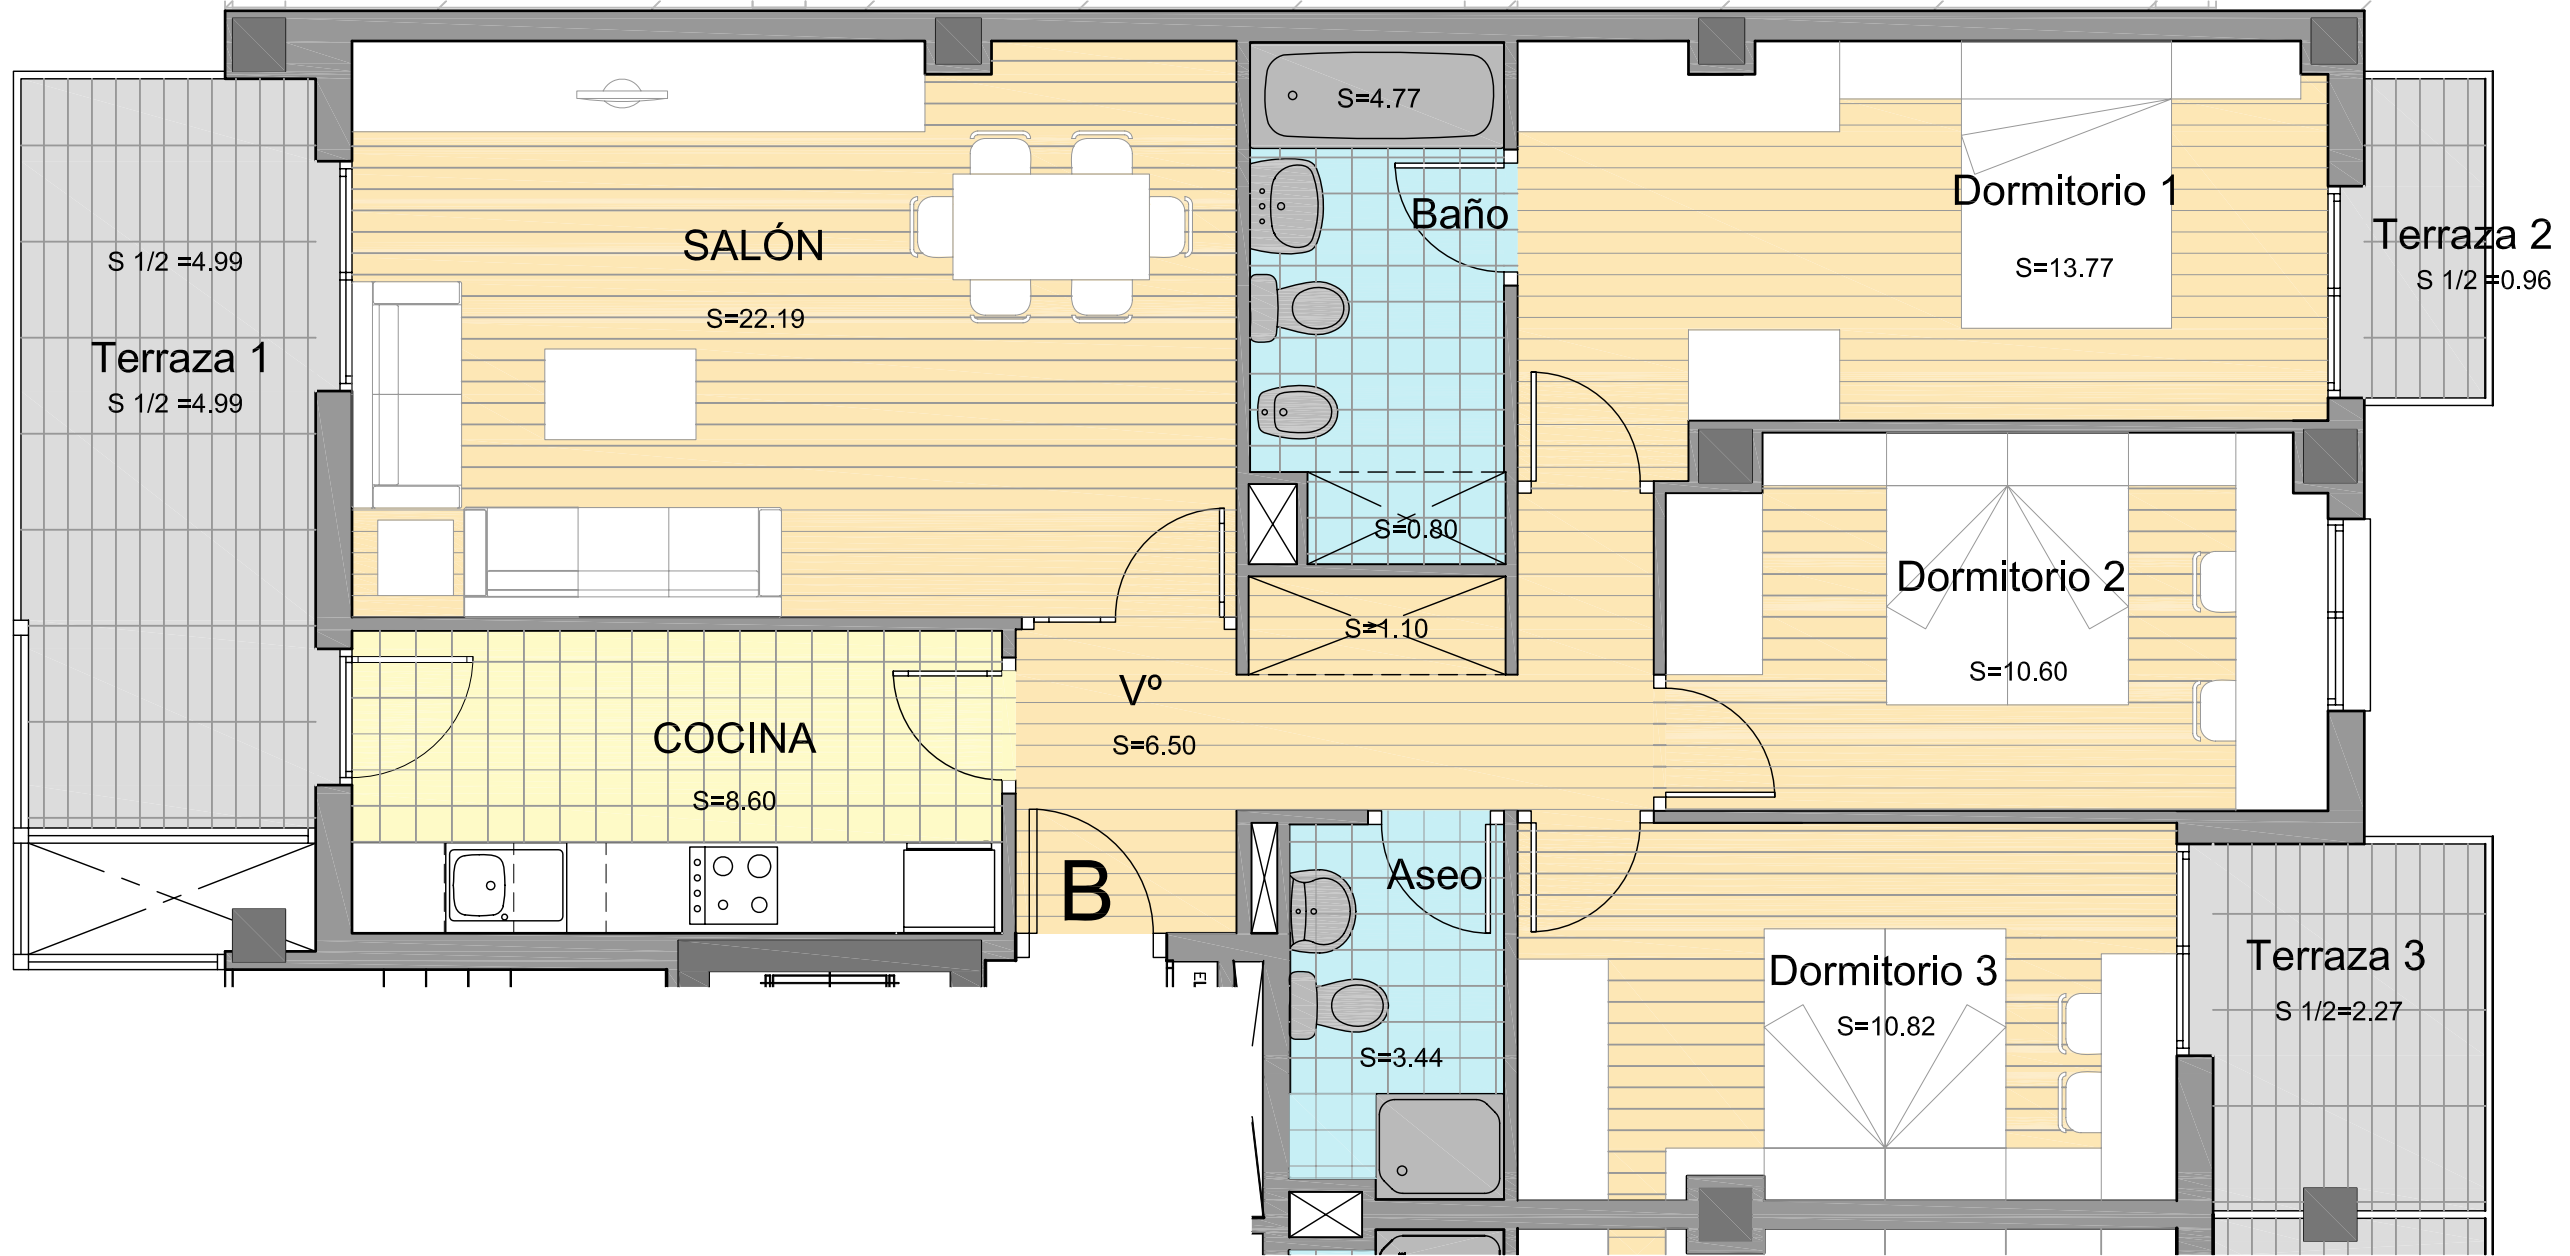

NOTA:
 EL MOBILIARIO QUE APARECE EN ESTE PLANO NO SE ENTREGA
 CON LA VIVIENDA, EXCEPTO LOS ELEMENTOS SOMBRADOS.
 SU REPRESENTACION INTENTA QUE EL COMPRADOR TENGA UNA IDEA
 APROXIMADA DE LAS POSIBILIDADES DE APROVECHAMIENTO DE
 LA VIVIENDA

PLANO ORIENTATIVO
SUSCEPTIBLE DE MODIFICACION
SUP.UTIL APROX. 90.81 m²

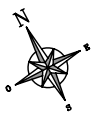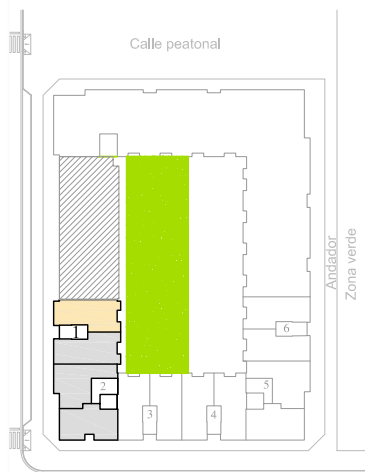

Superficie Util Interior:	82.59 m ²
Superficie Util Exterior 50%:	8.22 m ²
Superficie Util Total:	90.81 m²
Superficie Util Total Computable:	90.00 m ²

Planta tipo

ESCALERA
VIVIENDA
TIPO B 1

