


# NOVACASA fase II, Soc. Coop.

PARCELA C-21.4, ARCOSUR.

# 21 VIVIENDAS



Superficie Util Interior: 82.21 m<sup>2</sup>  
Superficie Util Exterior 50%: 8.22 m<sup>2</sup>  
Superficie Util Total: 90.43 m<sup>2</sup>  
Superficie Util Total Computable: 90.00 m<sup>2</sup>

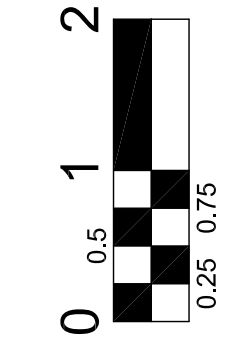

NOTA:  
EL MOBILIARIO QUE APARECE EN ESTE PLANO NO SE ENTREGA  
CON LA VIVIENDA, EXCEPTO LOS ELEMENTOS SOMBRADOS.  
SU REPRESENTACIÓN INTENTA QUE EL COMPRADOR TENGA UNA IDEA  
APROXIMADA DE LAS POSIBILIDADES DE APROVECHAMIENTO DE  
LA VIVIENDA.


PLANO ORIENTATIVO  
SUSCEPTIBLE DE MODIFICACIÓN

## 90.43 m<sup>2</sup>

SUP.UTIL APROX.

# Planta Ático



ESCALERA  
VIVIENDA  
TIPO A **2**

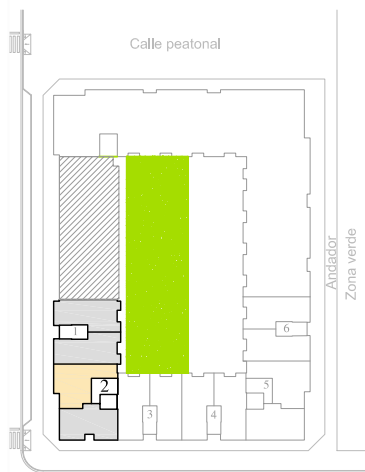

# NOVACASA fase II, Soc. Coop.

PARCELA C-21.4, ARCOSUR.

# 21 VIVIENDAS

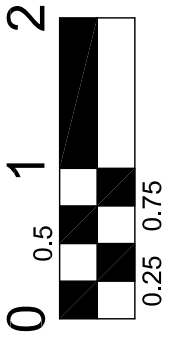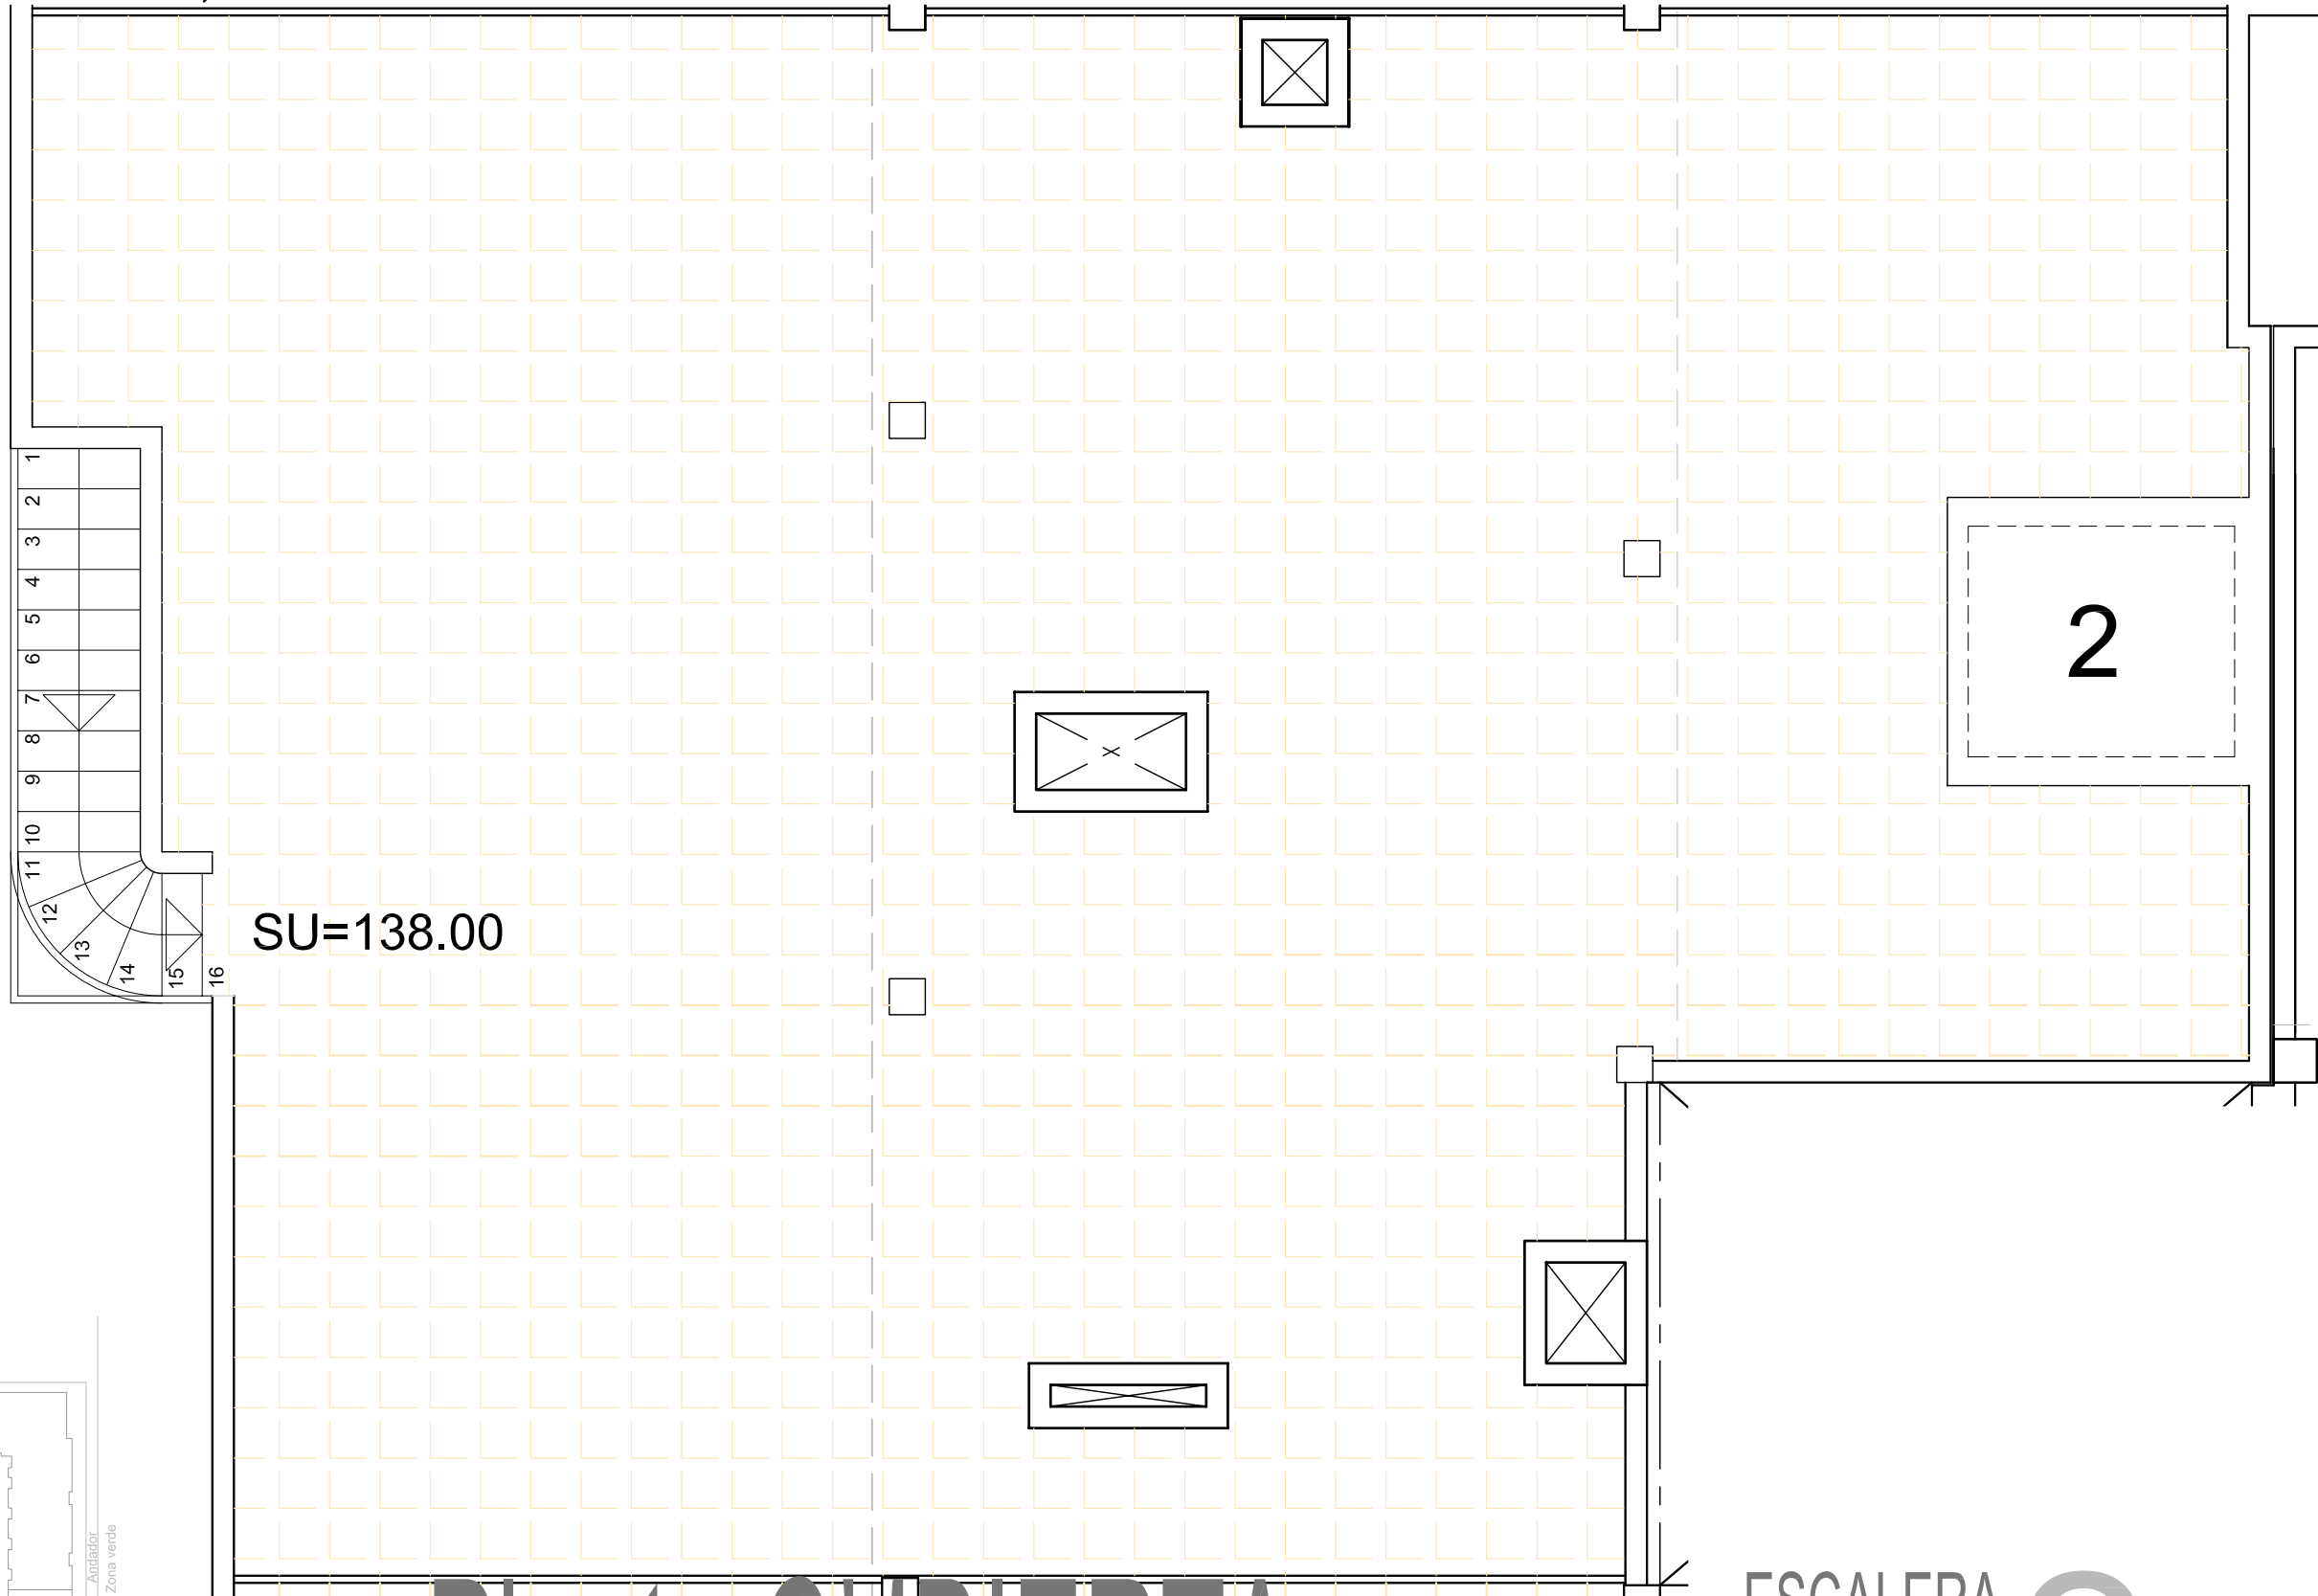

NOTA:  
EL MOBILIARIO QUE APARECE EN ESTE PLANO NO SE ENTREGA  
CON LA VIVIENDA.  
SU REPRESENTACION INTENTA QUE EL COMPRADOR TENGA UNA IDEA  
APROXIMADA DE LAS POSIBILIDADES DE APROVECHAMIENTO DE  
LA VIVIENDA.

PLANO ORIENTATIVO  
SUSCEPTIBLE DE MODIFICACIÓN

## 138.00 m<sup>2</sup>

SUP.UTIL APROX.

# Planta CUBIERTA

ESCALERA  
VIVIENDA  
TIPO A **2**

