
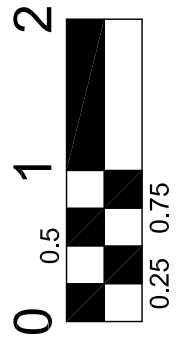


NOVACASA fase II, Soc. Coop.

PARCELA C-21.4, ARCOSUR.

21 VIVIENDAS

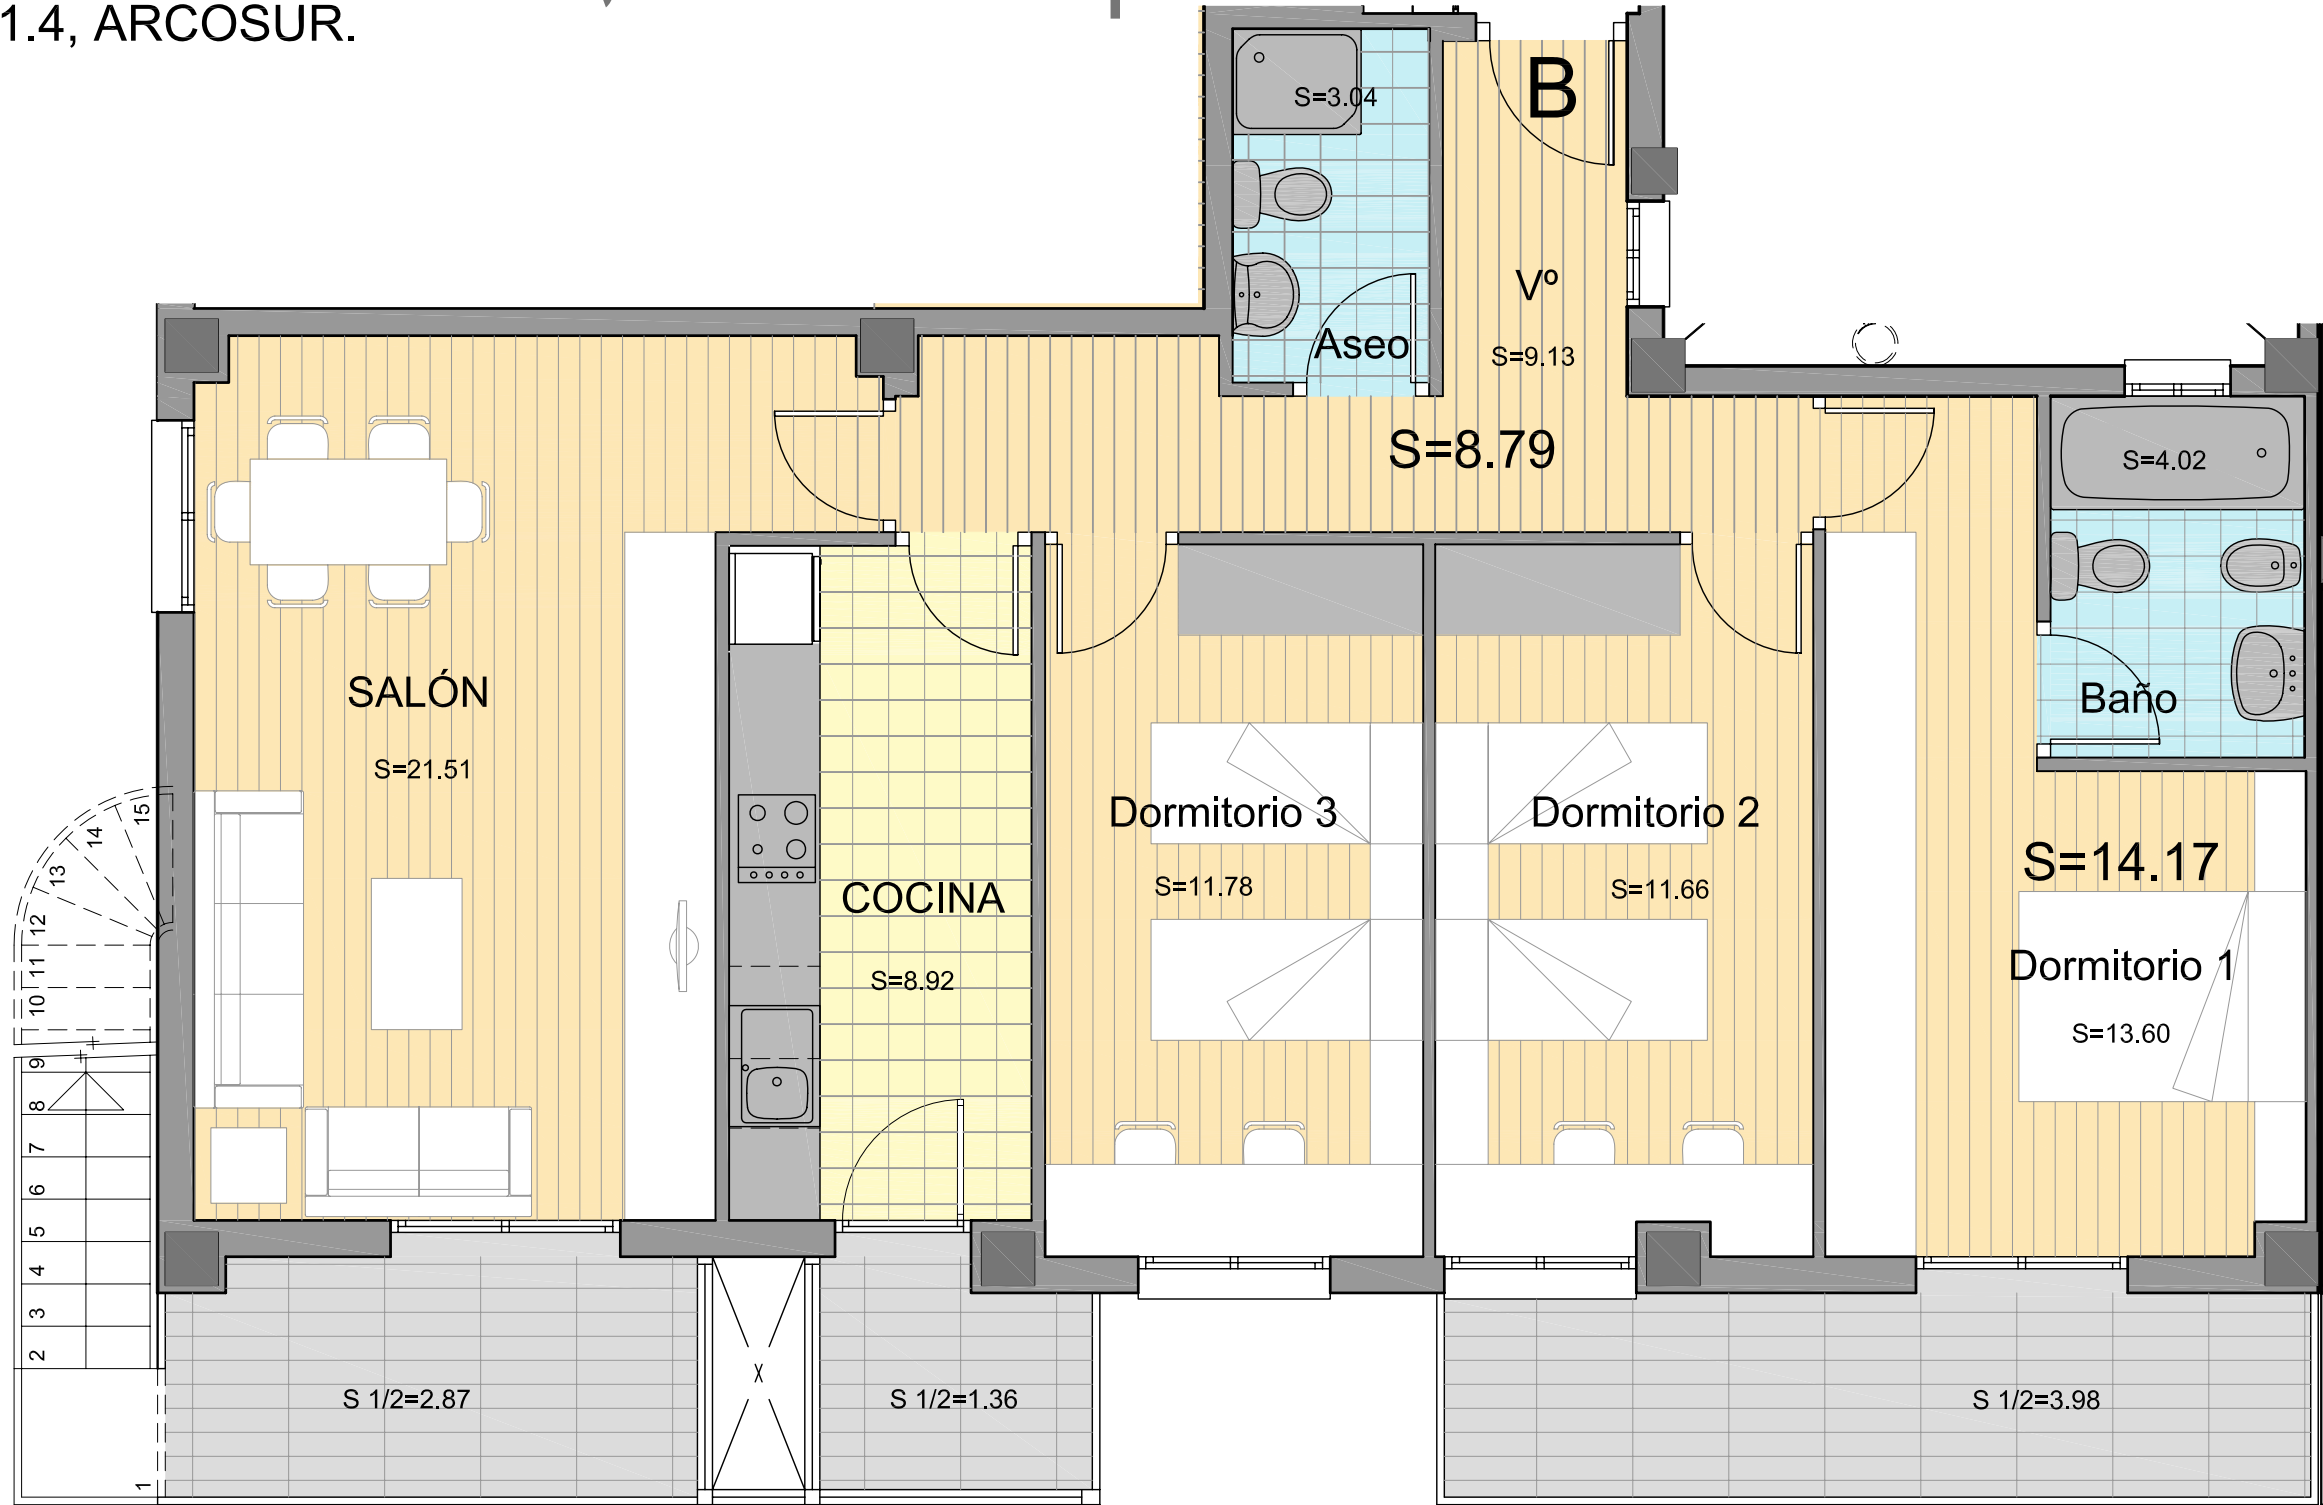

NOTA:
 EL MOBILIARIO QUE APARECE EN ESTE PLANO NO SE ENTREGA
 CON LA VIVIENDA, EXCEPTO LOS ELEMENTOS SOMBRADOS.
 SU REPRESENTACIÓN INTENTA QUE EL COMPRADOR TENGA UNA IDEA
 APROXIMADA DE LAS POSIBILIDADES DE APROVECHAMIENTO DE
 LA VIVIENDA.


PLANO ORIENTATIVO
SUSCEPTIBLE DE MODIFICACIÓN

90.55 m²

SUP.UTIL APROX.

Superficie Util Interior:	82.22 m ²
Superficie Util Exterior 50%:	8.33 m ²
Superficie Util Total:	90.55 m ²
Superficie Util Total Computable:	90.00 m ²



Planta ÁTICO ESCALERA VIVIENDA TIPO B 2

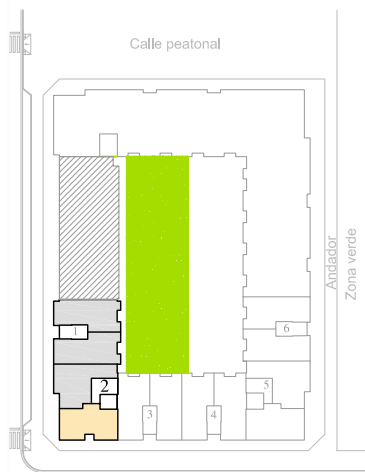

NOVACASA fase II, Soc. Coop.

PARCELA C-21.4, ARCOSUR.

21 VIVIENDAS

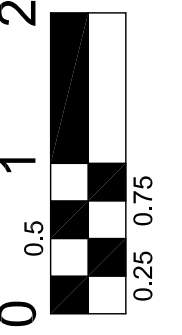
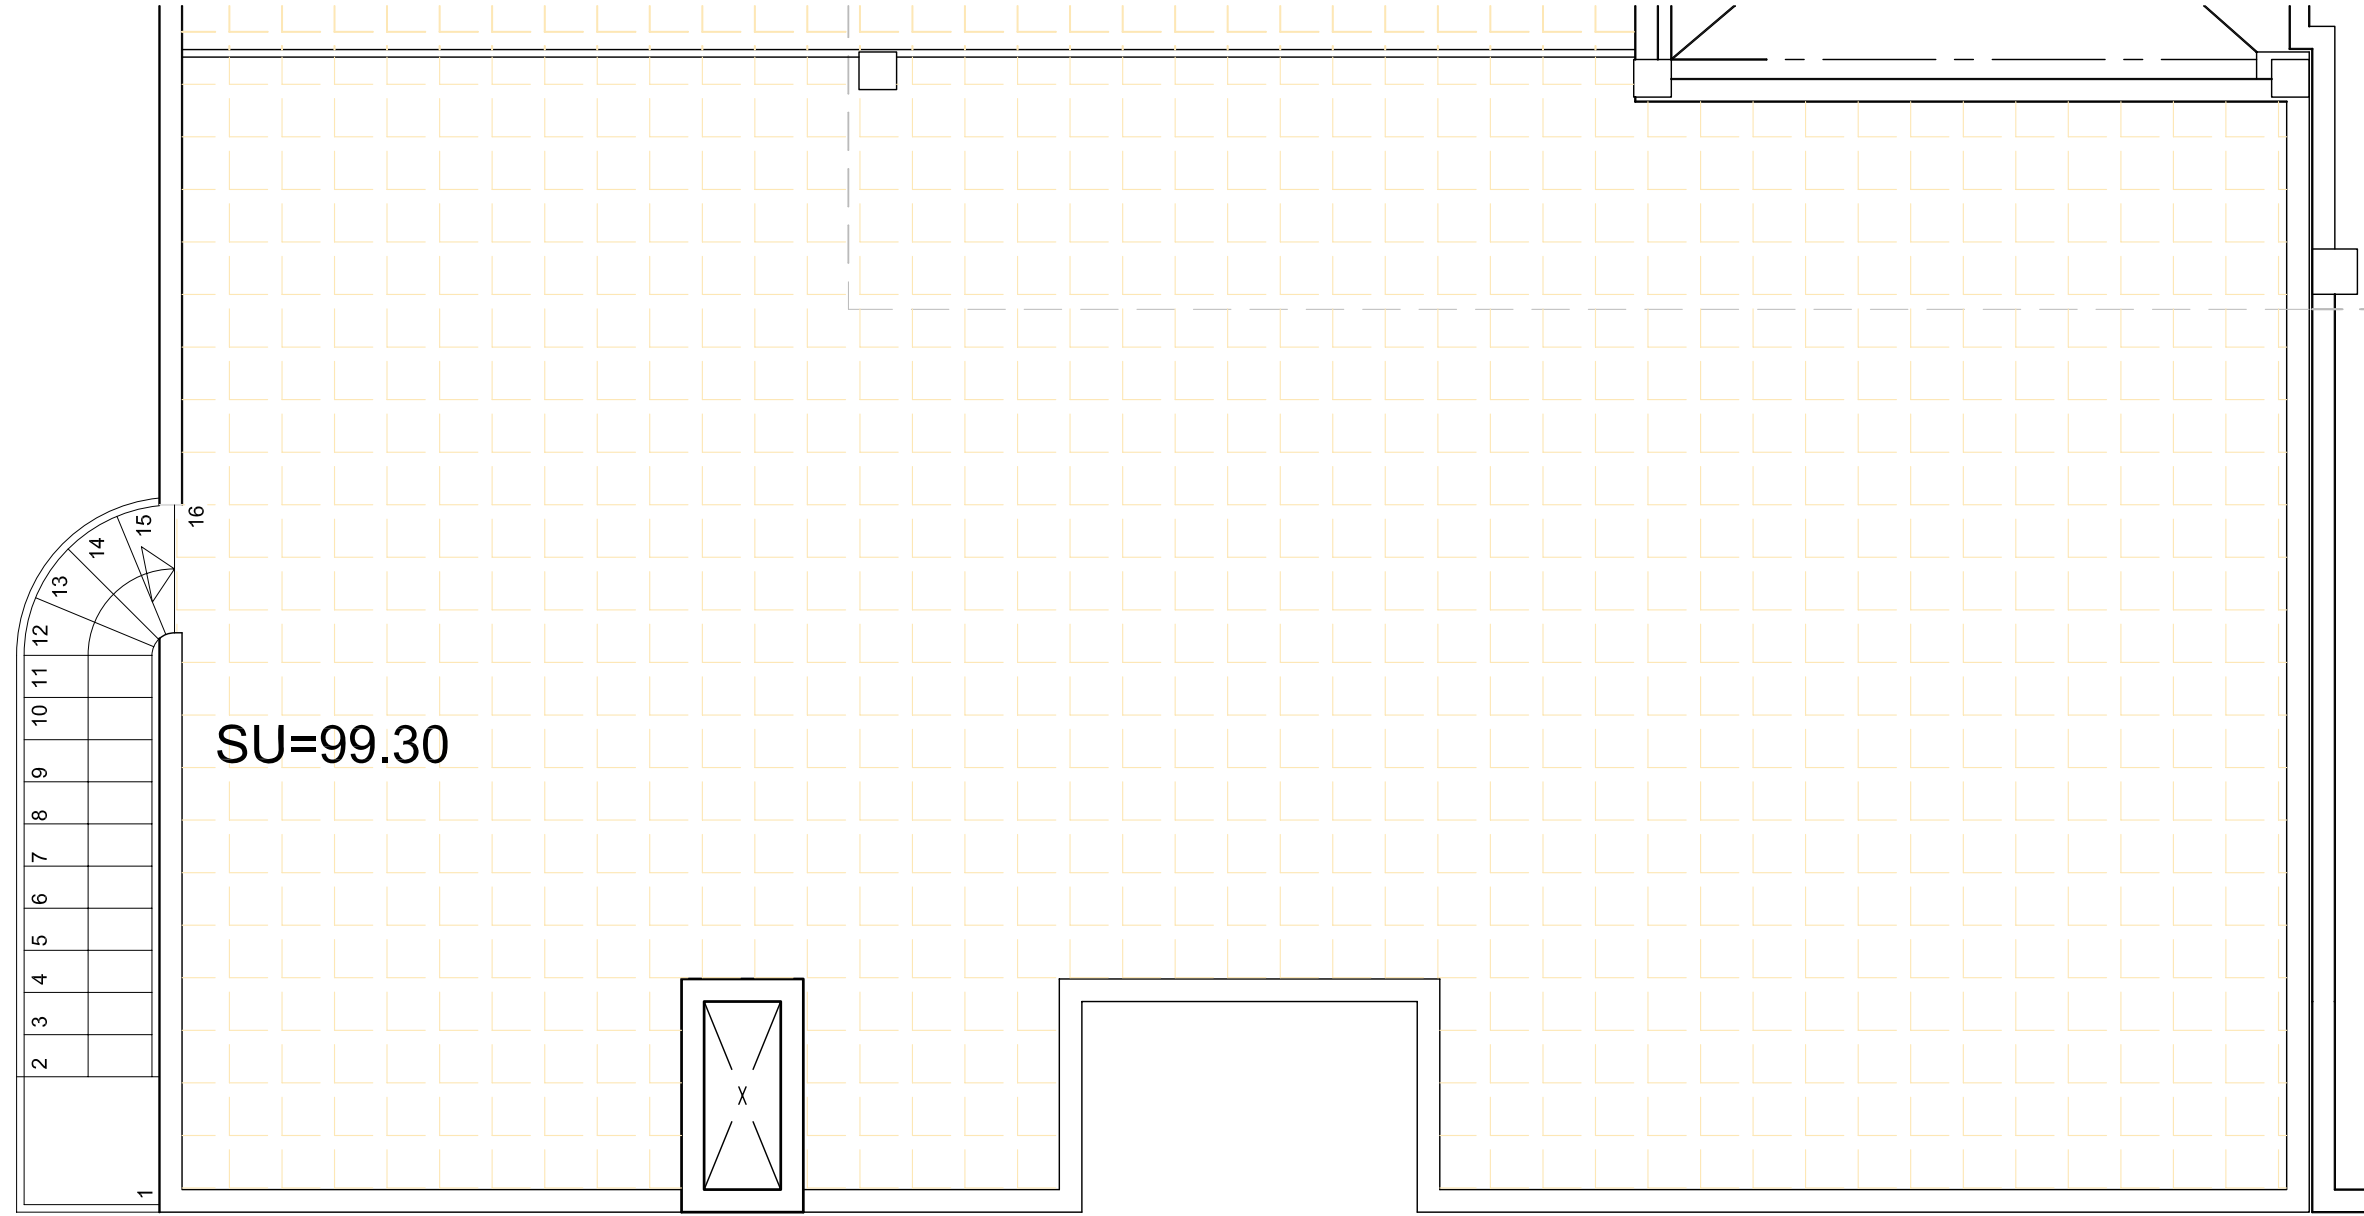


NOTA:
EL MOBILIARIO QUE APARECE EN ESTE PLANO NO SE ENTREGA
CON LA VIVIENDA.
SU REPRESENTACION INTENTA QUE EL COMPRADOR TENGA UNA IDEA
APROXIMADA DE LAS POSIBILIDADES DE APROVECHAMIENTO DE
LA VIVIENDA.

PLANO ORIENTATIVO
SUSCEPTIBLE DE MODIFICACIÓN

99.30 m²

SUP.UTIL APROX.

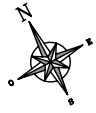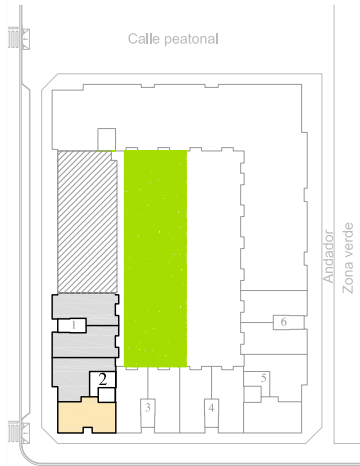

Planta CUBIERTA

ESCALERA
VIVIENDA
TIPO B **2**

