


NOVACASA fase II, Soc. Coop. 21 VIVIENDAS


PARCELA C-21.4, ARCOSUR.

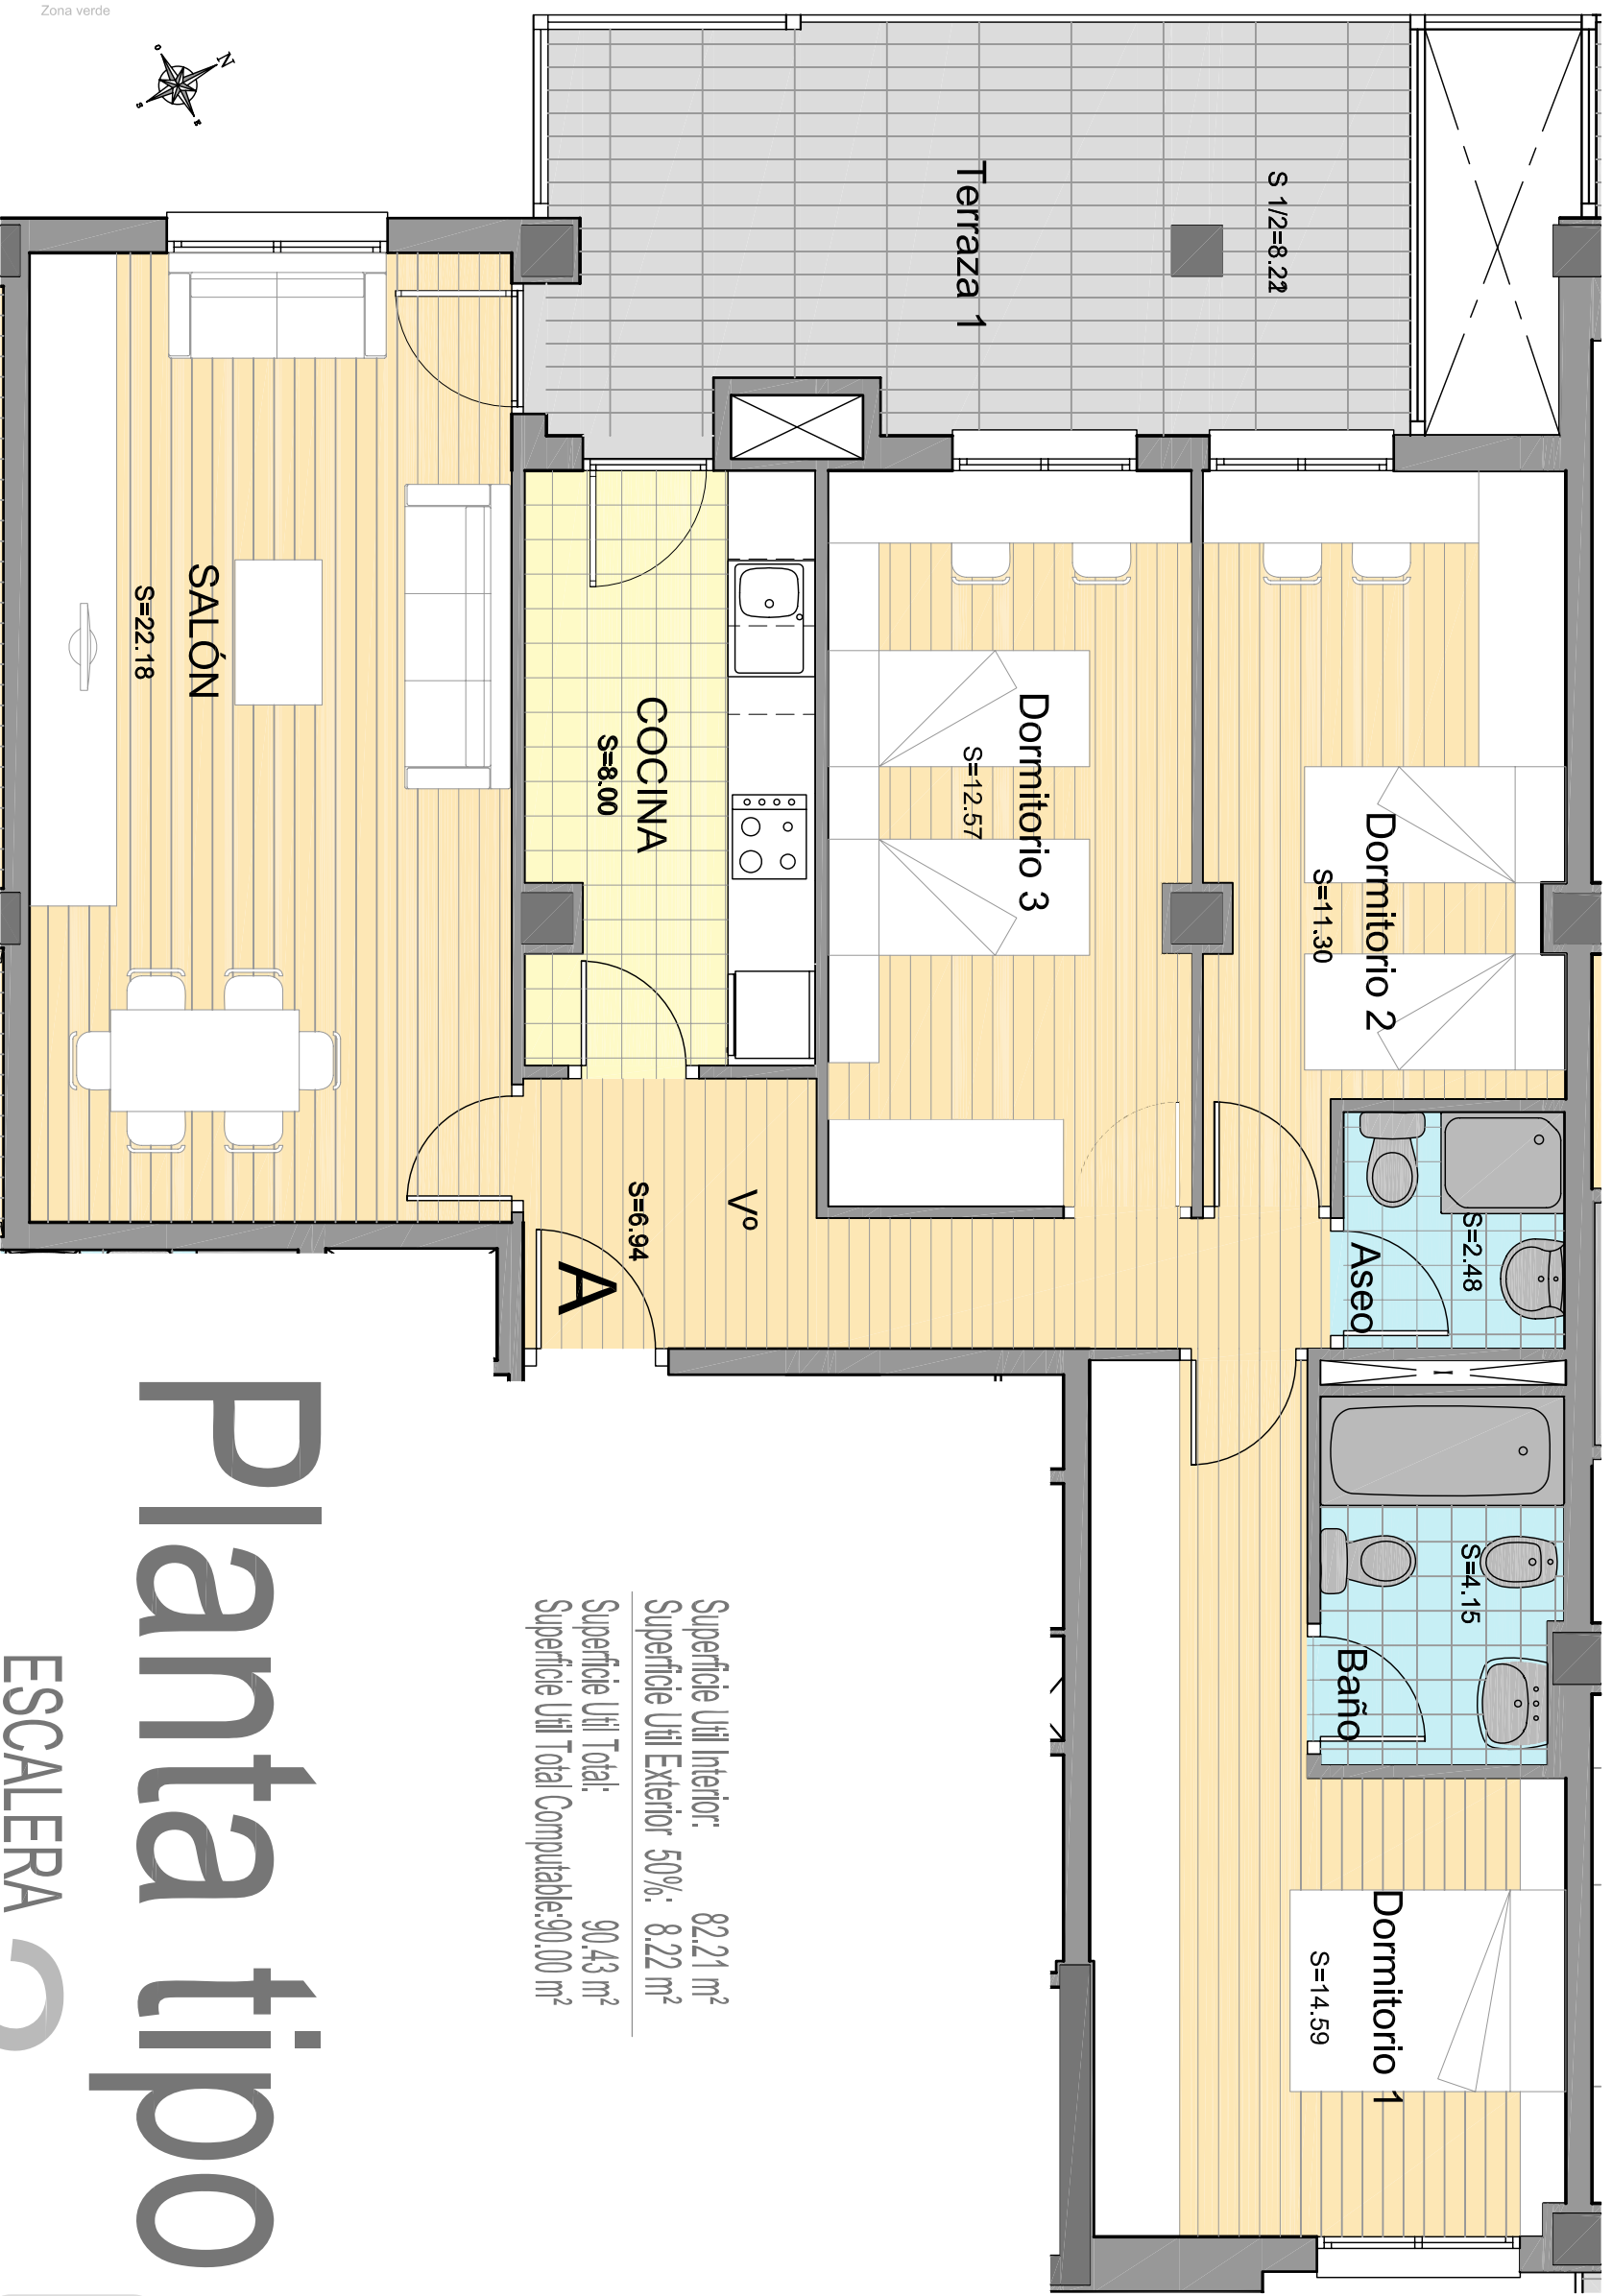

Superficie Util Interior: 82.21 m²
 Superficie Util Exterior 50%: 8.22 m²
 Superficie Util Total: 90.43 m²
 Superficie Util Total Computable: 90.00 m²

NOTA:
 EL MOBILIARIO QUE APARECE EN ESTE PLANO NO SE ENTREGA
 CON LA VIVIENDA, EXCEPTO LOS ELEMENTOS SOMBRADOS.
 SU REPRESENTACION INTENTA QUE EL COMPRADOR TENGA UNA IDEA
 APROXIMADA DE LAS POSIBILIDADES DE APROVECHAMIENTO DE
 LA VIVIENDA

PLANO ORIENTATIVO
SUSCEPTIBLE DE MODIFICACIÓN

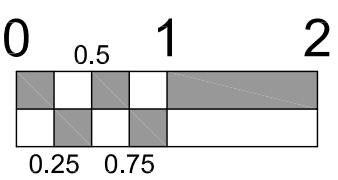

90.43 m²
SUP.UTIL APROX.

Planta tipo

ESCALERA
 VIVIENDA
 TIPO A

2

