
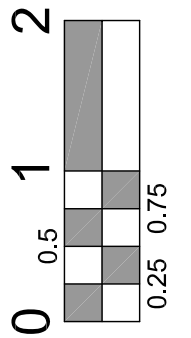


NOVACASA fase II, Soc. Coop. 21 VIVIENDAS



PARCELA C-21.4, ARCOSUR.

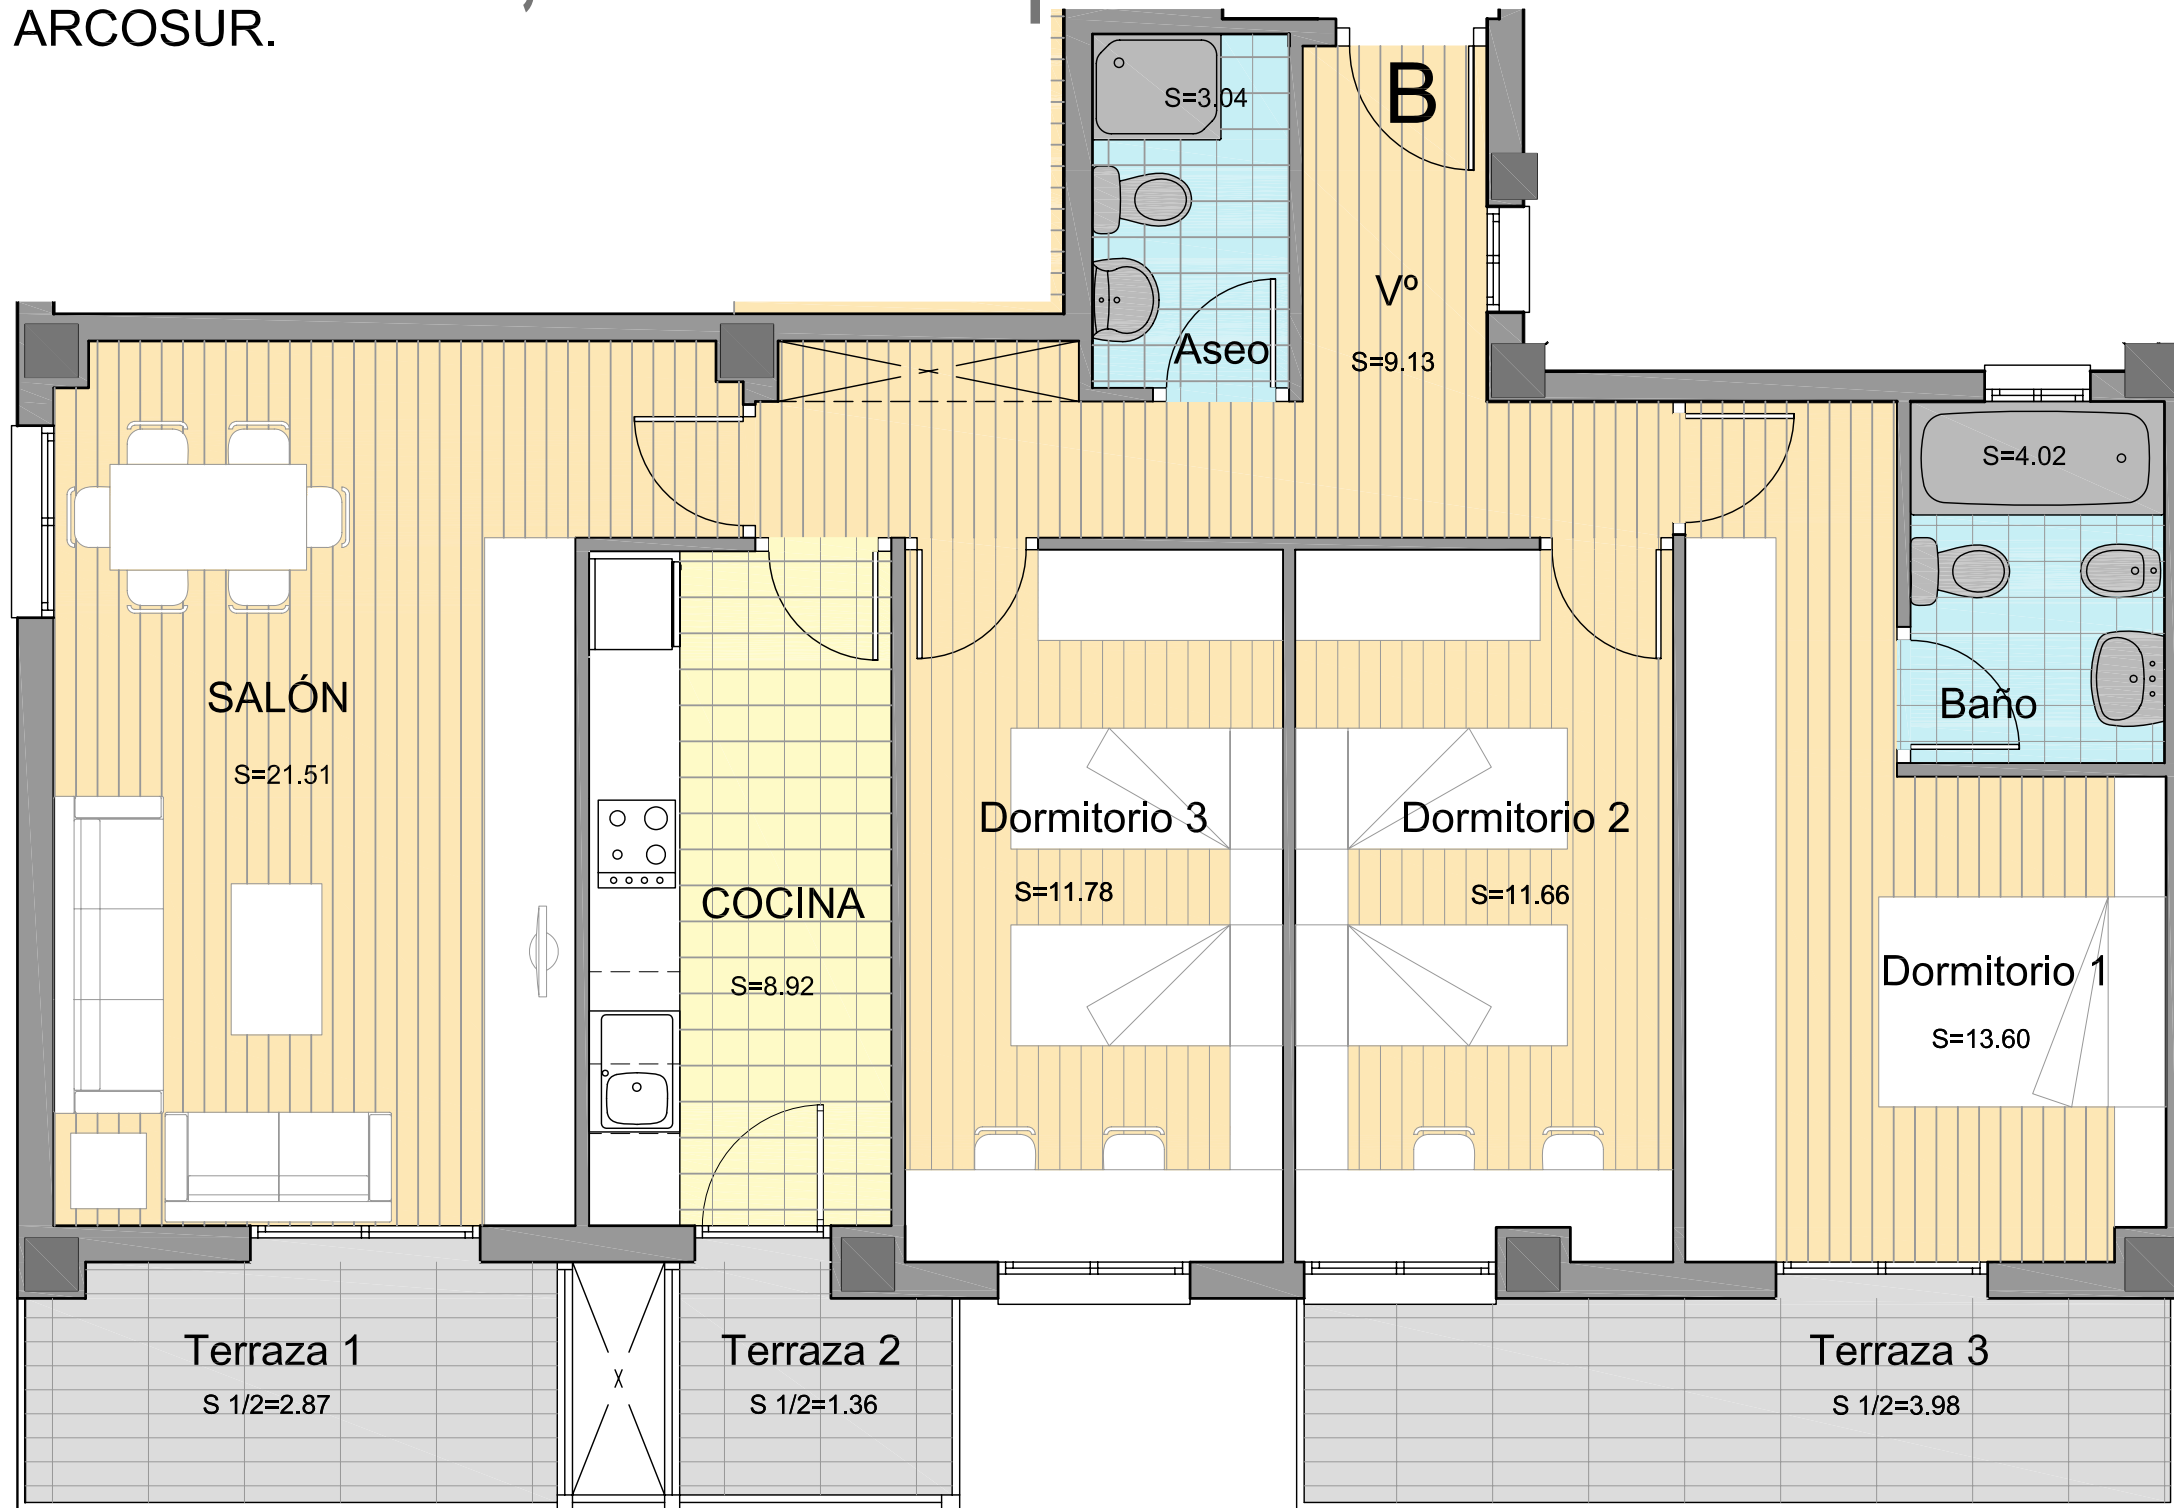

NOTA:
EL MOBILIARIO QUE APARECE EN ESTE PLANO NO SE ENTREGA CON LA VIVIENDA, EXCEPTO LOS ELEMENTOS SOMBRADOS. SU REPRESENTACIÓN INTENTA QUE EL COMPRADOR TENGA UNA IDEA APROXIMADA DE LAS POSIBILIDADES DE APROVECHAMIENTO DE LA VIVIENDA.

PLANO ORIENTATIVO
SUSCEPTIBLE DE MODIFICACIÓN

91.87 m²
SUP.UTIL APROX.

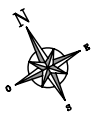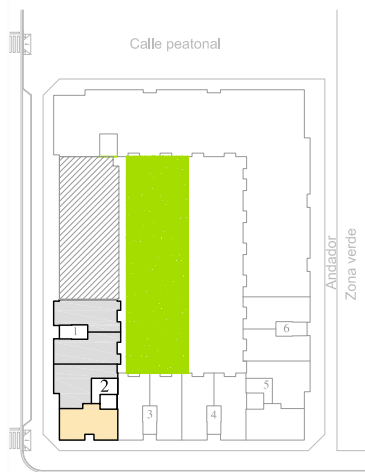

Superficie Util Interior:	83.66 m ²
Superficie Util Exterior 50%:	8.21 m ²
Superficie Util Total:	91.87 m²
Superficie Util Total Computable:	90.00 m ²

Planta tipo

ESCALERA
VIVIENDA
TIPO B **2**

