
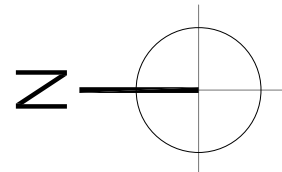



# NOVACASA Soc. Coop.

SOLAR EN C/ BINEFAR 9, ZARAGOZA

# 32 VIVIENDAS

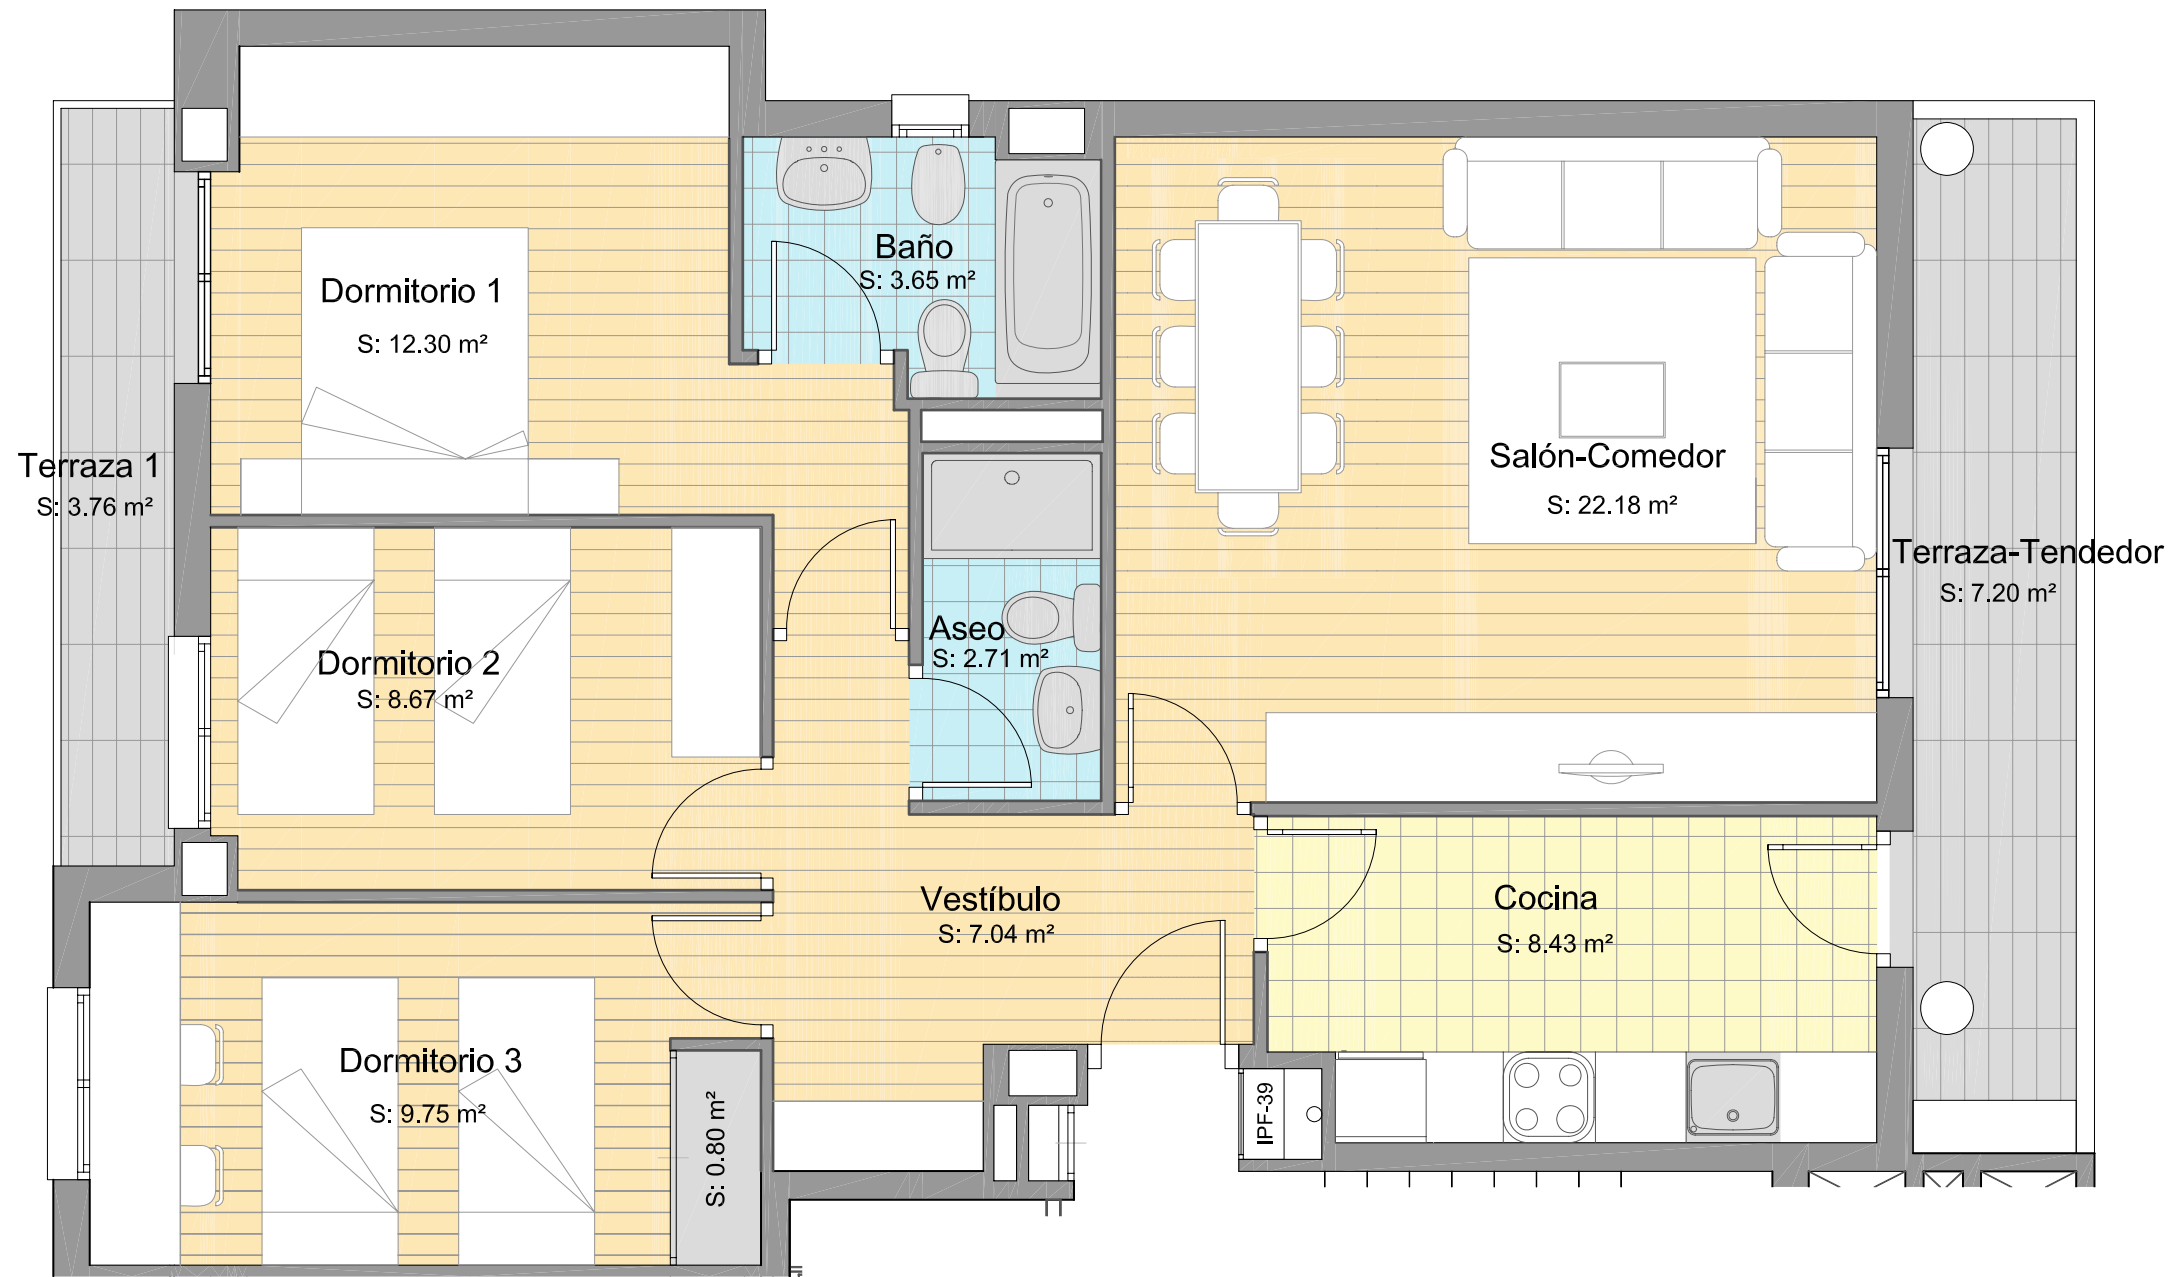

Calle Binefar

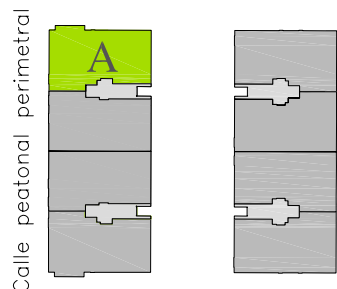


Superficie Util Interior: 75,53 m<sup>2</sup>  
Superficie Exterior : 10,96 m<sup>2</sup>  
Superficie Total : 86,49 m<sup>2</sup>

## Planta 1<sup>a</sup>, 2<sup>a</sup>, 3<sup>a</sup> Y 4<sup>a</sup>

ESCALERA  
VIVIENDA  
TIPO A

# 4

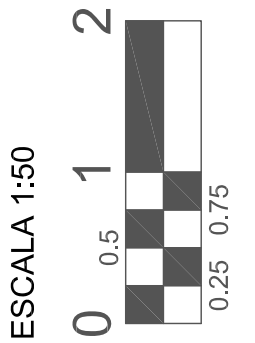

ESCALA 1:50

NOTA:  
EL MOBILIARIO QUE APARECE EN ESTE PLANO NO SE ENTREGA  
CON LA VIVIENDA, EXCEPTO ELEMENTOS SOMBRADOS.  
SU REPRESENTACIÓN INTENTA QUE EL COMPRADOR TENGA UNA IDEA  
APROXIMADA DE LAS POSIBILIDADES DE APROVECHAMIENTO DE  
LA VIVIENDA

# 86,49 m<sup>2</sup>

SUP. ÚTIL APROX. SUSCEPTIBLE DE MODIFICACIÓN

PLANO ORIENTATIVO  
SUSCEPTIBLE DE MODIFICACIÓN



Anexo I