
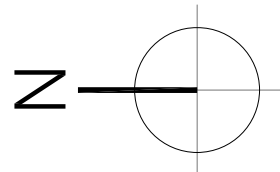



# NOVACASA Soc. Coop.

SOLAR EN C/ BINEFAR 9, ZARAGOZA

# 32 VIVIENDAS

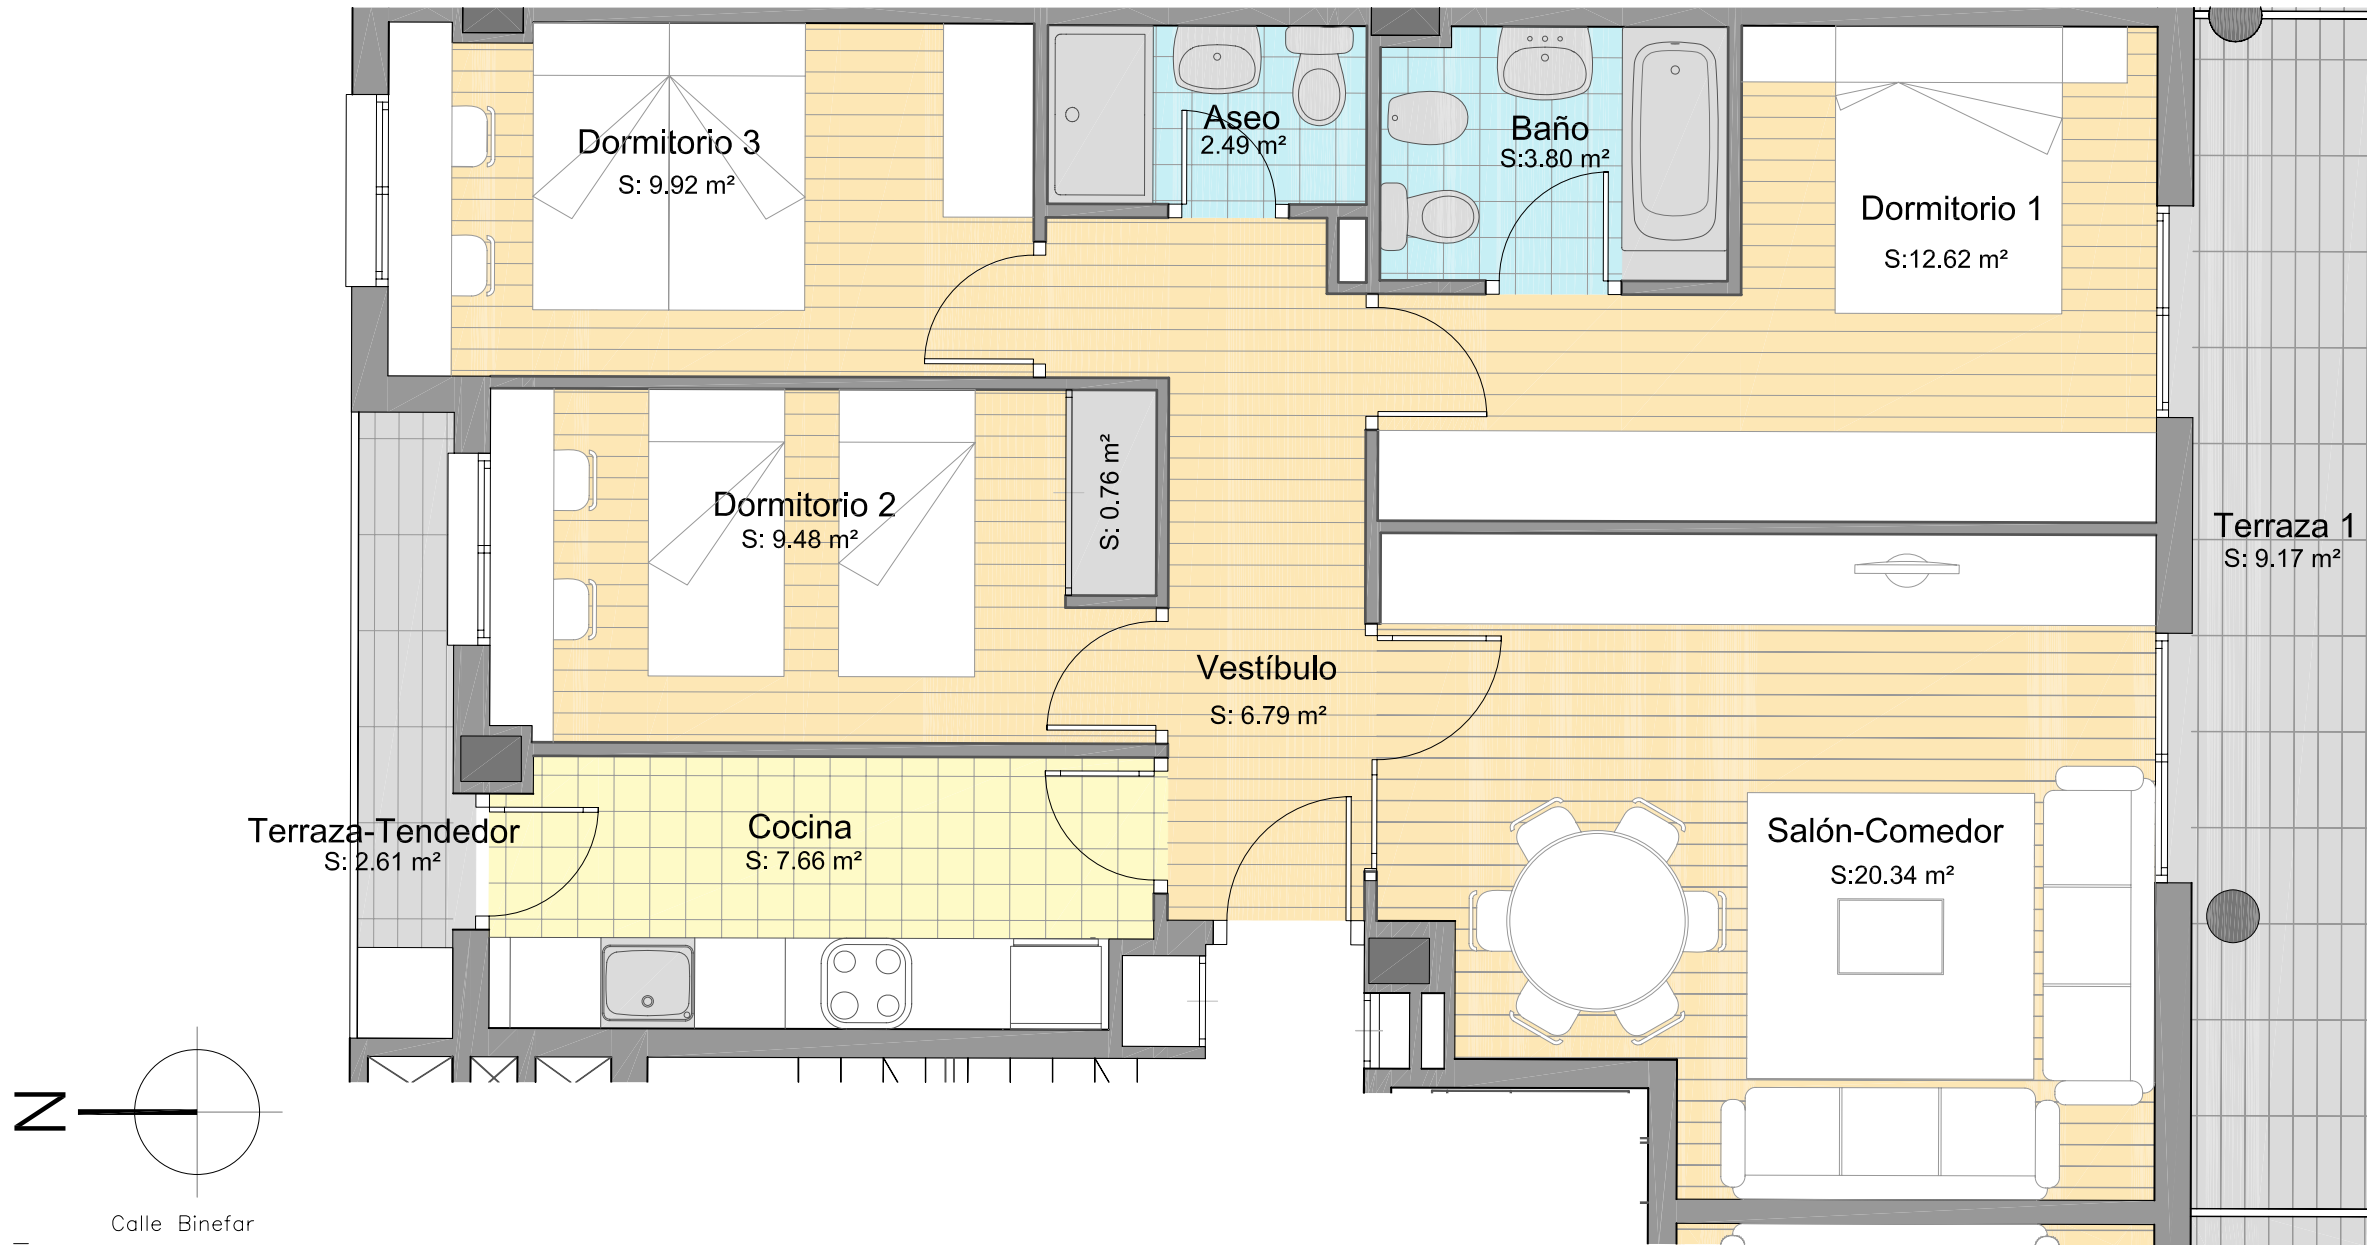

Calle Binefar

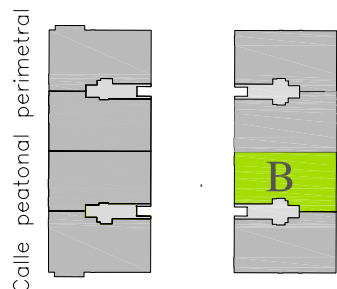


Calle peatonal

Superficie Util Interior: 73.86 m<sup>2</sup>  
Superficie Exterior : 11.78 m<sup>2</sup>  
Superficie Total : 85.64 m<sup>2</sup>

## Planta 1ª, 2ª, 3ª Y 4ª

ESCALERA  
VIVIENDA  
TIPO B

# 1

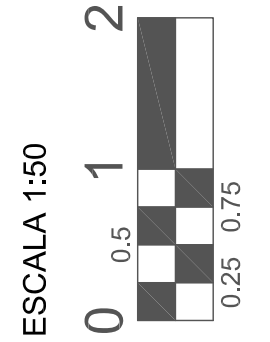

ESCALA 1:50

NOTA:  
EL MOBILIARIO QUE APARECE EN ESTE PLANO NO SE ENTREGA  
CON LA VIVIENDA, EXCEPTO ELEMENTOS SOMBRADOS.  
SU REPRESENTACION INTENTA QUE EL COMPRADOR TENGA UNA IDEA  
APROXIMADA DE LAS POSIBILIDADES DE APROVECHAMIENTO DE  
LA VIVIENDA

# 85.64 m<sup>2</sup>

PLANO ORIENTATIVO  
SUP.UTIL APROX. SUSCEPTIBLE DE MODIFICACIÓN



Anexo I