
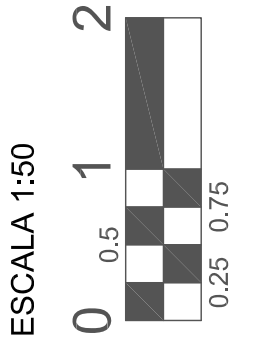


# NOVACASA Soc. Coop.

SOLAR EN C/ BINEFAR 9, ZARAGOZA

# 32 VIVIENDAS


ZARAGOZA

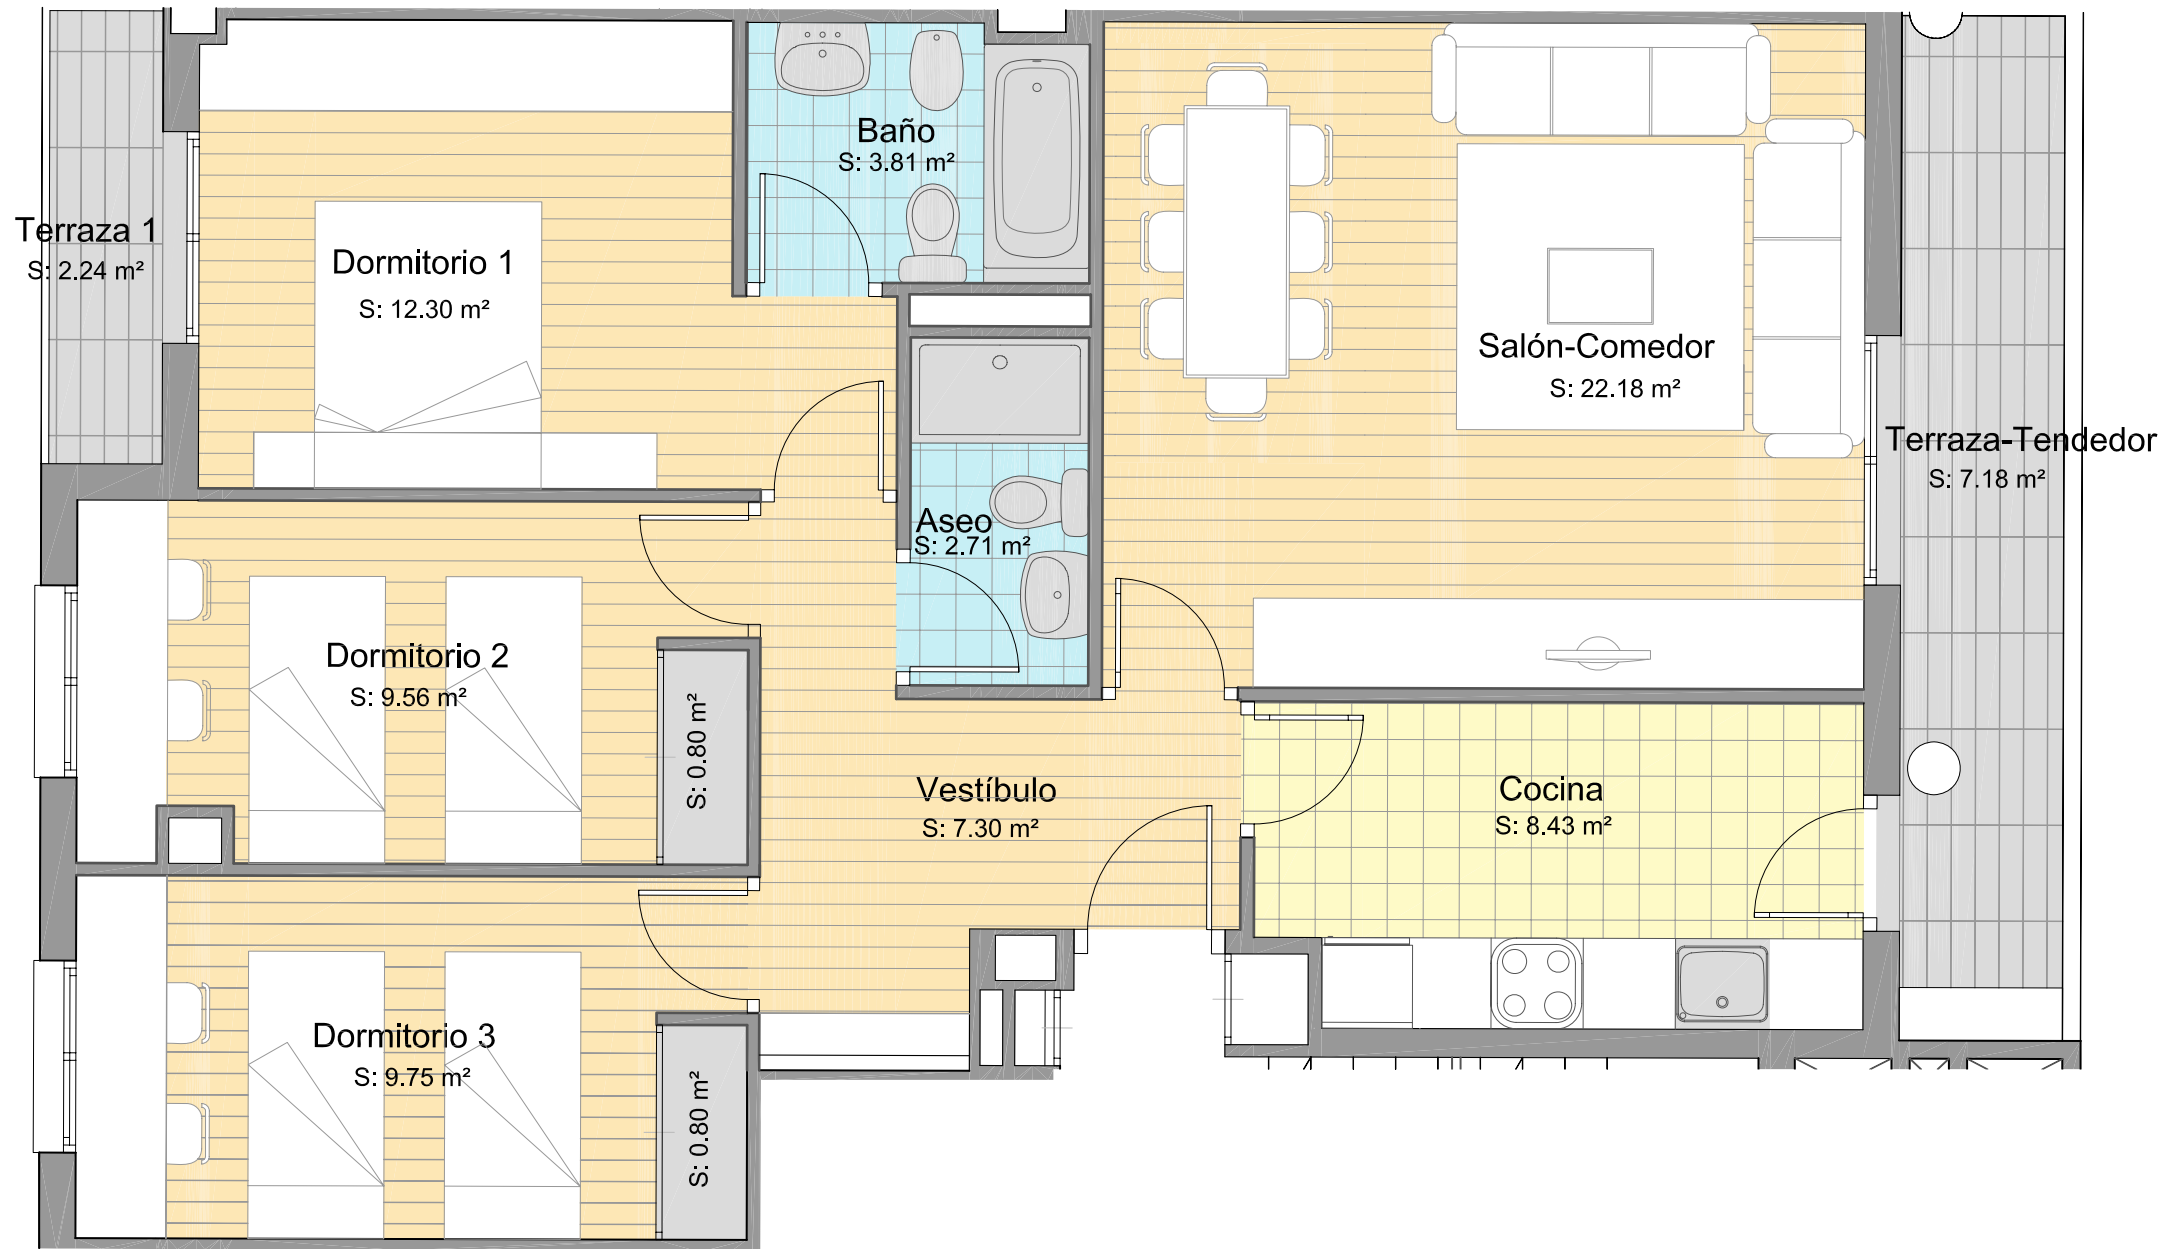


NOTA:  
EL MOBILIARIO QUE APARECE EN ESTE PLANO NO SE ENTREGA CON LA VIVIENDA, EXCEPTO ELEMENTOS SOMBRADOS. SU REPRESENTACION INTENTA QUE EL COMPRADOR TENGA UNA IDEA APROXIMADA DE LAS POSIBILIDADES DE APROVECHAMIENTO DE LA VIVIENDA

**87,15 m<sup>2</sup>**  
SUP. ÚTIL APROX. SUSCEPTIBLE DE MODIFICACIÓN

PLANO ORIENTATIVO  
SUSCEPTIBLE DE MODIFICACIÓN

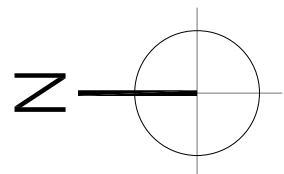

Calle Binefar

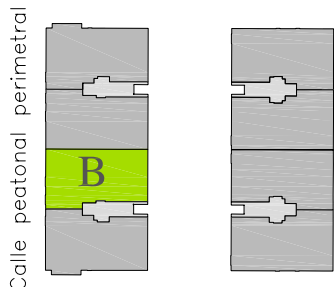

Superficie Util Interior: 77,73 m<sup>2</sup>  
Superficie Exterior: 9,42 m<sup>2</sup>  
Superficie Total: 87,15 m<sup>2</sup>

## Planta 1<sup>a</sup>, 2<sup>a</sup>, 3<sup>a</sup> Y 4<sup>a</sup>

ESCALERA  
VIVIENDA  
TIPO B **3**



Anexo I