
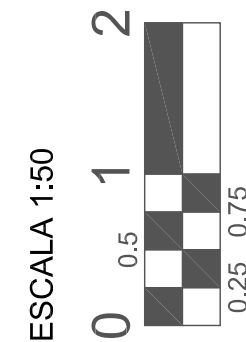


NOVACASA Soc. Coop.

SOLAR EN C/ BINEFAR 9, ZARAGOZA



32 VIVIENDAS

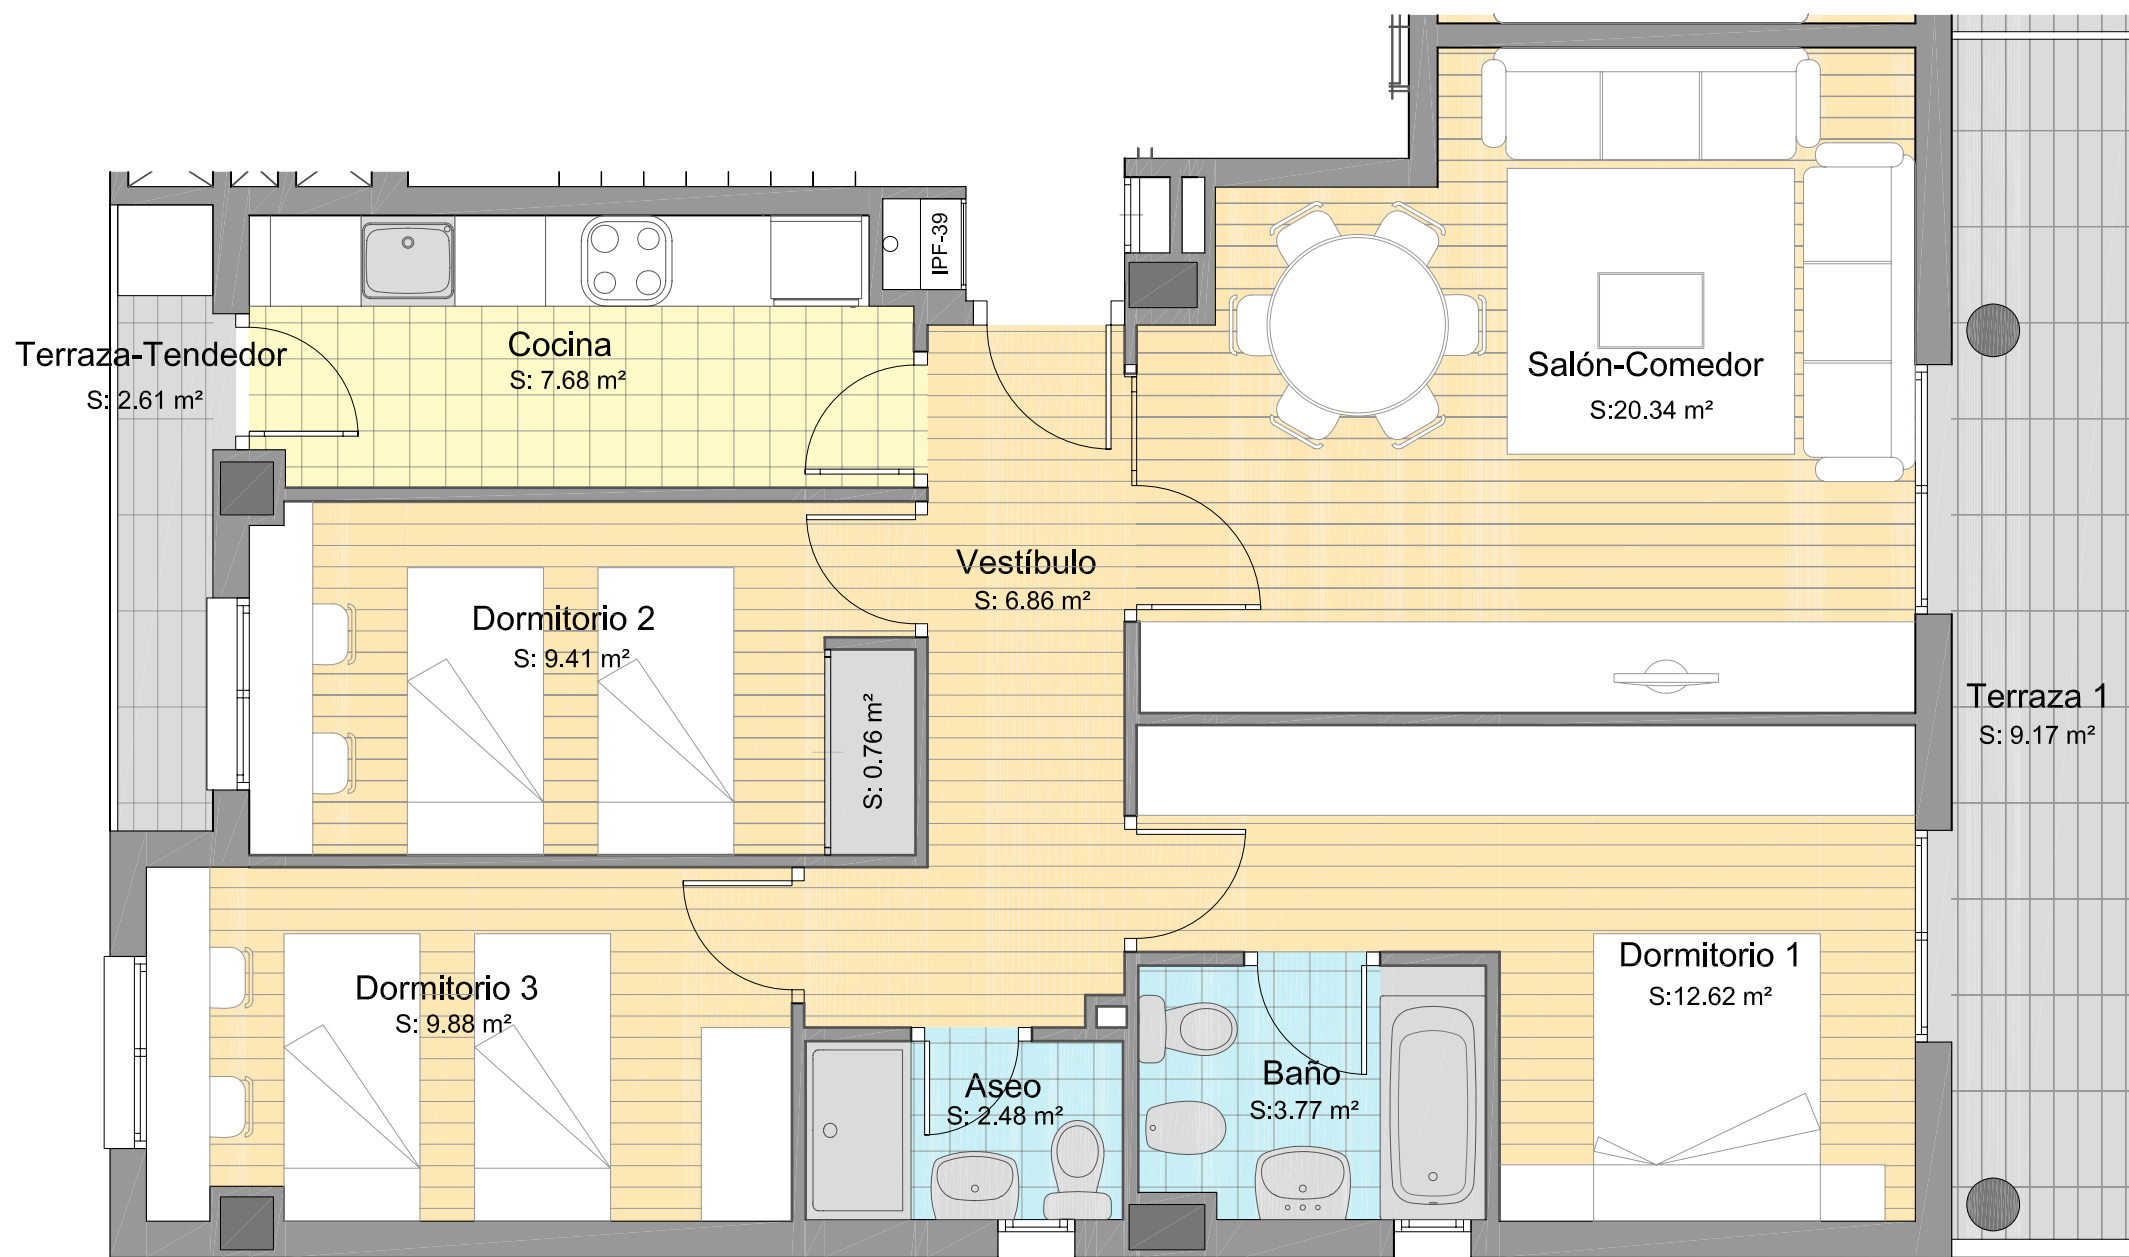

NOTA:
EL MOBILIARIO QUE APARECE EN ESTE PLANO NO SE ENTREGA CON LA VIVIENDA, EXCEPTO ELEMENTOS SOMBRADOS. SU REPRESENTACIÓN INTENTA QUE EL COMPRADOR TENGA UNA IDEA APROXIMADA DE LAS POSIBILIDADES DE APROVECHAMIENTO DE LA VIVIENDA

85.58 m²

PLANO ORIENTATIVO
SUP.UTIL APROX. SUSCEPTIBLE DE MODIFICACIÓN

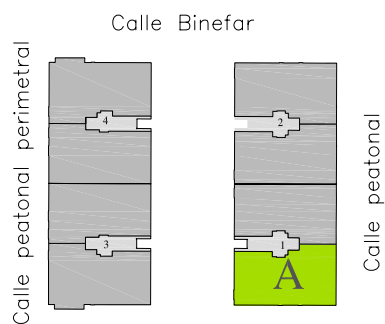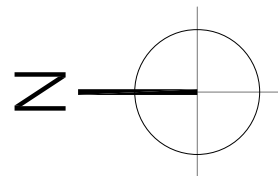

Superficie Util Interior: 73.80 m²
Superficie Exterior : 11.78 m²
Superficie Total : 85.58 m²

Planta 2^a, 3^a Y 4^a

ESCALERA
VIVIENDA
TIPO A **1**



Anexo I